

Центр Проектирования
и инженерных изысканий



СРО Ассоциация «Региональное Объединение Проектировщиков» СРО-П-204-19122018

Заказ: МК № 1682-2020

ИКЗ: 203371000230437030100100640017112414

Заказчик: Администрация Заволжского муниципального района Ивановской области

Объект: «Строительство распределительных газопроводов д.Коротиха, д.Кинино, д.Вершинино, с.Бредихино, д.Платково, д.Зубцово, д.Болотниково, д.Комарово в Заволжском районе Ивановской области»

ПРОЕКТНАЯ ДОКУМЕНТАЦИЯ

Том 3. Проект межевания территории.

МК №1682-2020-ПМТ

Том 3.

Изм.	№ док.	Подпись	Дата

Иваново 2020 г.

Общество с ограниченной ответственностью

«Центр проектирования и инженерных изысканий»

**«Строительство распределительных газопроводов
д.Коротиха, д.Кинино, д.Вершинино, с.Бредихино,
д.Платково, д.Зубцово, д.Болотниково, д.Комарово в
Заволжском районе Ивановской области»**

ПРОЕКТНАЯ ДОКУМЕНТАЦИЯ

Проект межевания территории.

МК №1682-2020-ПМТ

Том 3

Генеральный директор:
ООО «Центр проектирования
и инженерных изысканий»



/ Алиев А.А. /

Главный инженер проекта:

A handwritten signature in blue ink, belonging to D.L. Platonychyev, written over a horizontal line.

/ Платонычев Д.Л. /

Иваново 2020 г.

СОДЕРЖАНИЕ						
Раз дел	Обозначение		Наименование			Стр.
	Муниципальный контракт №1682-2020-ППТ		Том 1. Проект планировки территории. Пояснительная записка.			
1			Положение о размещении объектов капитального строительства федерального, регионального и местного значения.			3
2			Положение о характеристиках планируемого развития территории (плотности, параметрах застройки)			4
3			Положение о характеристиках развития систем социального и транспортного обслуживания			5
4			Положение о характеристиках инженерно-технического обеспечения			5
5			Положение об очередности планируемого развития территории			5
6			Охранные зоны и зоны с особыми условиями использования территорий.			6
7			Исходно-разрешительная документация			7
	Муниципальный контракт №1682-2020-ППТ		Том 1. Графическая часть			
1			Чертеж планировки территории д.Коротиха М 1:1000			лист 1-2
			Чертеж планировки территории д.Кинино (д. Вершинино) М 1:1000			лист 1-3
			Чертеж планировки территории с. Бредихино М 1:1000			лист 1
			Чертеж планировки территории д. Платково М 1:1000			лист 1-2
			Чертеж планировки территории д. Зубцово М 1:1000			лист 1
			Чертеж планировки территории д. Болотниково М 1:1000			лист 1-2
			Чертеж планировки территории д. Комарово М 1:1000			лист 1-2
	Муниципальный контракт №1682-2020-ППТ		Том 2. Материалы по обоснованию проекта планировки территории и проекта межевания для линейного объекта. Текстовая часть.			
			Введение			3
1			Обоснование положений по размещению линейного объекта			4
1.1			Обоснование параметров линейного объекта, планируемого к размещению			4
1.2			Обоснование размещения линейного объекта на планируемой территории			4

						Муниципальный контракт №1682-2020-ППТ					
Изм.	Кол.уч.	Лист	№ док.	Подпись	Дата						
						Пояснительная записка			Стадия	Лист	Листов
									П	1	
ГИП		Платонычев							ООО "Центр проектирования и инженерных изысканий"		
Исполнит		Крылова		К.К.							

1.3		Обоснование размещения линейного объекта с учетом особых условий использования территорий и мероприятий по сохранению объектов культурного наследия	7
1.4		Защита территории от чрезвычайных ситуаций природного и техногенного характера, проведение мероприятий по гражданской обороне и пожарной безопасности	8
2		Параметры образуемого земельного участка	10
3		Обоснование предложений для внесения изменений и дополнений в документы территориального планирования и в Правила землепользования и застройки	10
		Приложения	11
4		Сведения о соответствии разработанной документации требованиям законодательства о градостроительной деятельности РФ	11
5		Положение об очередности планируемого развития территории	11
	Муниципальный контракт №1682-2020-ППТ	Том 2. Материалы по обоснованию проекта планировки и проекта межевания территории для линейного объекта. Графическая часть.	
1		Схема расположения элемента планировочной структуры	лист 1
2		Схема границ зон с особыми условиями использования территорий д.Коротиха М 1:1000	лист 1-2
		Схема границ зон с особыми условиями использования территорий д.Кинино (д. Вершинино) М 1:1000	лист 1-2
		Схема границ зон с особыми условиями использования территорий с. Бредихино М 1:1000	лист 1-2
		Схема границ зон с особыми условиями использования территорий д. Платково М 1:1000	лист 1
		Схема границ зон с особыми условиями использования территорий д. Зубцово М 1:1000	лист 1
		Схема границ зон с особыми условиями использования территорий д. Болотниково М 1:1000	лист 1
		Схема границ зон с особыми условиями использования территорий д. Комарово М 1:1000	лист 1-2
	Муниципальный контракт №1682-2020-ПМТ	Том 3. Проект межевания. Пояснительная записка	
1		Общие данные	4
2		Сведения об использованных материалах	4
3		Описание предлагаемых проектных решений	4
4		Правовой статус объектов планирования	4
5		Установление публичных сервитутов	4
6		Основные показатели по проекту межевания. Выводы.	6
	Муниципальный контракт №1682-2020-ПМТ	Том 3. Графическая часть	
1		Чертёж межевания территории д.Коротиха М 1:1000	лист 1-4

						Муниципальный контракт №1682-2020-ППТ	Лист
Изм.	Кол.уч	Лист	№ док.	Подпись	Дата		2

Введение

Картографический материал выполнен в местной плоской прямоугольной системе координат МСК-37, система высот - Балтийская

1. ОБЩИЕ ДАННЫЕ.

Территория подготовки проекта межевания расположена на территории в Междуреченском и Волжском сельских поселениях Заволжского муниципального района.

Проект межевания подготавливается в составе проекта планировки указанной территории.

Образуемый земельный участок относится к категории земель – земли населенных пунктов, земли сельскохозяйственного назначения.

Вид разрешенного использования образуемых земельных участков согласно классификатору видов разрешенного использования земельных участков:

Коммунальное обслуживание	Размещение объектов капитального строительства в целях обеспечения физических и юридических лиц коммунальными услугами, в частности: поставки воды, тепла, электричества, газа, предоставления услуг связи, отвода канализационных стоков, очистки и уборки объектов недвижимости.....	3.1
---------------------------	--	-----

Образуемый земельный участок расположен в следующих кадастровых кварталах: 37:04:030701, 37:04:030702, 37:04:031004, 37:04:031003, 37:04:031002, 37:04:031001, 37:04:030910, 37:04:030907, 37:04:030912, 37:04:030919, 37:04:030814, 37:04:030803, 37:04:030402, 37:04:030403, 37:04:030404, 37:04:030802.

Документация по разработке проекта межевания линейных объектов - сети газоснабжения, выполнена на основании документов:

1. Постановление Постановления №345 от 10.09.2020 Администрации Заволжского муниципального района Ивановской области

Для разработки документации были собраны следующие исходные данные:

- Топографическая съемка, масштаб 1:1000;
- Кадастровые планы территории на кадастровые кварталы 37:04:030701, 37:04:030702, 37:04:031004, 37:04:031003, 37:04:031002, 37:04:031001, 37:04:030910, 37:04:030907, 37:04:030912, 37:04:030919, 37:04:030814, 37:04:030803, 37:04:030402, 37:04:030403, 37:04:030404, 37:04:030802.

ЦЕЛИ ВЫПОЛНЕНИЯ ПРОЕКТА МЕЖЕВАНИЯ

Цель выполнения проекта межевания территории – определение границ земельного участка линейного объекта (газопровода), планируемого к строительству в границах проектирования в соответствии с проектом планировки и проектными предложениями по параметрам застройки территории.

Размеры земельного участка определены с учетом планируемого развития территории, проектируемых объектов, норм действующего законодательства в рамках выполнения работ по развитию застроенной территории.

НОРМАТИВНАЯ БАЗА ДЛЯ ПРОЕКТИРОВАНИЯ:

1. Градостроительный кодекс Российской Федерации.
2. Земельный кодекс Российской Федерации.
3. Водный кодекс Российской Федерации.
4. Федеральный закон от 25.06.2002 № 73-ФЗ «Об объектах культурного наследия (памятниках истории и культуры) народов Российской Федерации».
5. Федеральный закон от 22.07.2008 № 123 - ФЗ «Технический регламент о требованиях пожарной безопасности».
6. Приказ Министерства экономического развития Российской Федерации от 03.08.2011

						Муниципальный контракт №1682-2020-ППТ	Лист
Изм.	Кол.уч	Лист	№ док.	Подпись	Дата		4

- №388 «Об утверждении требований к проекту межевания земельных участков»
7. «СНиП 11-04-2003. Инструкция о порядке разработки, согласования, экспертизы и утверждения градостроительной документации» (приняты и введены в действие постановлением Госстроя РФ от 29.10.2002 № 150).
 8. «РДС 30-201-95. Система нормативных документов в строительстве. Руководящий документ системы. Инструкция о порядке проектирования и установления красных линий в городах и других поселениях Российской Федерации» (принят постановлением Госстроя РФ от 06.04.1998 № 18-30).
 10. Закон Ивановской области «О градостроительной деятельности на территории Ивановской области» от 14.07.2008 № 82-03.
 11. Постановление Правительства РФ от 12 мая 2017 г. № 564 «Об утверждении Положения о составе и содержании проектов планировки территории, предусматривающих размещение одного или нескольких линейных объектов»
 12. Постановление Правительства Ивановской области от 29.12.2017 N 526-п "Об утверждении региональных нормативов градостроительного проектирования Ивановской области"
 13. Материалы Генерального плана Междуреченского и Волжского сельских поселений
 14. Материалы Правил землепользования и застройки Междуреченского и Волжского сельских поселений
 15. Постановление №345 от 10.09.2020, выданное Администрацией Заволжского муниципального района Ивановской области

2. СВЕДЕНИЯ ОБ ИСПОЛЬЗОВАННЫХ МАТЕРИАЛАХ:

1. Топографическая съемка масштаба 1:1000
2. Проект планировки территории.
3. Кадастровые планы территории.

Таблица 1. Земельные участки, на части которых будет оформлен сервитут (аренда или письмо-согласие) д.Коротиха

Номер кадастрового участка	Площадь кадастрового участка, м ²	Площадь части земельного участка, используемого для строительства, м ²	Собственник/ использование	Разрешенное использование
37:04:000000:944	16466	S=460 м ²	/Для размещения газопроводов	для строительства межпоселкового газопровода
37:04:031001:11	811	S=62 м ²	д. Коротиха, ул. Центральная, дом 33	Для размещения и эксплуатации двухэтажного многоквартирного жилого дома
37:04:000000:508	21824	S=1145 м ²	Собственность публично-правовых образований (Департамент дорожного хозяйства и транспорта Ивановской области)	Для размещения и эксплуатации объектов автомобильного транспорта и объектов дорожного хозяйства
37:04:031004:57	1401	S=101 м ²	д. Коротиха, ул. Набережная, дом 87	Для индивидуального жилищного строительства
37:04:031002:123	511	S=53 м ²	д. Коротиха, ул. Набережная, д. 8	Для индивидуальной жилой застройки
37:04:031002:124	1161	S=45 м ²	д. Коротиха, ул. Набережная, д. 10	
37:04:031001:210	991	S=122 м ²	д. Коротиха, ул.	

						Муниципальный контракт №1682-2020-ППТ	Лист
							5
Изм.	Кол.уч	Лист	№ док.	Подпись	Дата		

			Центральная, д 47-А	
37:04:031001:211	991	S=14 м ²	д. Коротиха, ул. Центральная, д 47-А	
37:04:031001:48	900	S=26 м ²	д. Коротиха, ул. Центральная, дом 35	
37:04:031001:13	1734	S=30 м ²	д. Коротиха, ул. Центральная, дом 21	
37:04:031001:16	1833	S=32 м ²	д. Коротиха, ул. Центральная, дом 19	
37:04:031001:17	1897	S=7 м ²	д. Коротиха, ул. Центральная, дом 17	
37:04:031002:25	2532	S=36 м ²	д. Коротиха, ул. Центральная, дом 49	

Земельные участки, на части которых будет оформлен сервитут (аренда или письмо-согласие) д.Кинино (д. Вершинино)

Номер кадастрового участка	Площадь кадастрового участка, м ²	Площадь части земельного участка, используемого для строительства, м ²	Собственник	Разрешенное использование
37:04:030912:69	645951	S=1308 м2	ООО «Агроформ»	Для сельскохозяйственного производства
37:04:000000:198	481618	S=102 м2	Собственность публично-правовых образований (Департамент дорожного хозяйства и транспорта Ивановской области)	автодорога Заволжск-Жажлево
37:04:000000:519	330131	S=973 м2	ООО «Агроформ»	Для сельскохозяйственного производства
37:04:000000:505	105200	S=121 м2	Собственность публично-правовых образований (Департамент дорожного хозяйства и транспорта Ивановской области)	Для дороги местного значения Заволжск - Заречный
37:04:030919:51	384827	S=484 м2	ООО «Агроформ»	Для сельскохозяйственного производства
37:04:030910:44	1759	S=83 м2	д. Вершинино, дом 10	Для индивидуальной жилой застройки

Земельные участки, на части которых будет оформлен сервитут (аренда или письмо-согласие) с. Бредихино

Номер кадастрового участка	Площадь кадастрового участка, м ²	Площадь части земельного участка, используемого для строительства, м ²	Собственник	Разрешенное использование
37:04:000000:945	6516	S=1126 м ²	/Для размещения газопроводов	для строительства межпоселкового газопровода
37:04:000000:556	15141	S=302 м ²	Собственность публично-правовых образований (Департамент дорожного хозяйства и	автодорога Заволжск-Островское

						Муниципальный контракт №1682-2020-ППТ	Лист
							6
Изм.	Кол.уч	Лист	№ док.	Подпись	Дата		

			транспорта Ивановской области)	
--	--	--	--------------------------------	--

Земельные участки, на части которых будет оформлен сервитут (аренда или письмо-согласие) д. Болотниково

Номер кадастрового участка	Площадь кадастрового участка, м ²	Площадь части земельного участка, используемого для строительства, м ²	Собственник	Разрешенное использование
37:04:030820:1	20035	S=1331 м ²	ООО «Агроформ» /Земли сельскохозяйственного назначения	Для сельскохозяйственного производства

Земельные участки, на части которых будет оформлен сервитут (аренда или письмо-согласие) д. Комарово

Номер кадастрового участка	Площадь кадастрового участка, м ²	Площадь части земельного участка, используемого для строительства, м ²	Собственник	Разрешенное использование
37:04:000000:551	16945	S=107 м ²	Собственность публично-правовых образований (Департамент дорожного хозяйства и транспорта Ивановской области)	автодорога Заволжск-Островское

3. ВЫДЕЛЕНИЕ ТЕРРИТОРИЙ, ПОДЛЕЖАЩИХ МЕЖЕВАНИЮ:

Границы территорий выделены в соответствии с «Чертежом планировки территории» и с учетом границ ранее выделенных земельных участков фактически сложившихся объектов в пределах границ проектирования и на прилегающей территории.

Проектное решение предусматривает выделение земельных участков для размещения линейного объекта сети газоснабжения. В соответствии с правилами выделения объекта недвижимого имущества, для линейного объекта должен быть сформирован земельный участок, обеспечивающий беспрепятственную его прокладку и дальнейшую эксплуатацию.

Обозначение Земельного участка	Кадастровые кварталы, в границах которых образуется земельный участок	Категория земель	Собственник участка	Площадь участка, кв.м
:ЗУ1 (д.Коротиха)	37:04:031004, 37:04:031003, 37:04:031002, 37:04:031001	Земли населенных пунктов	Государственная собственность не разграничена	3881
:ЗУ1 (д.Кинино, д.Вершинино)	37:04:030910, 37:04:030907, 37:04:030912, 37:04:030919	Земли населенных пунктов	Государственная собственность не разграничена	152
:ЗУ1 (с. Бредихино)	37:04:030701, 37:04:030702	Земли населенных пунктов	Государственная собственность не разграничена	3621
:ЗУ1 (д. Платково)	37:04:030814	Земли населенных пунктов	Государственная собственность не разграничена	14

						Муниципальный контракт №1682-2020-ППТ				Лист
Изм.	Кол.уч	Лист	№ док.	Подпись	Дата					7

:ЗУ1 (д.Зубцово)	37:04:030803	Земли населенных пунктов	Государственная собственность не разграничена	262
:ЗУ1 (д. Болотниково)	37:04:030802	Земли населенных пунктов	Государственная собственность не разграничена	79
:ЗУ1 (д. Комарово)	37:04:030402, 37:04:030403, 37:04:030404	Земли населенных пунктов	Государственная собственность не разграничена	1720

16. ПРАВОВОЙ СТАТУС ОБЪЕКТОВ ПЛАНИРОВАНИЯ

На период подготовки проекта межевания, территория в границах проектирования представляет собой зону сельскохозяйственных угодий (СХ), существующих населенных пунктов (Ж), зону транспортной инфраструктуры (Т).

На территории имеются действующие линейные объекты инженерных сетей, улицы и проезды.

1. В границах проектируемой территории, земельные участки, которые будут использованы для размещения объекта строительства, с кадастровыми номерами КН д. Коротиха: 37:04:000000:944, 37:04:031001:11, 37:04:000000:508, 37:04:031004:57, 37:04:031002:123, 37:04:031002:124, 37:04:031001:211, 37:04:031001:210, 37:04:031001:48, 37:04:031001:13, 37:04:031001:16, 37:04:031001:17, 37:04:031002:25; д.Кинино (д. Вершинино): 37:04:030912:69, 37:04:000000:198, 37:04:000000:519, 37:04:000000:505, 37:04:030919:51, 37:04:030910:44; с. Бредихино: 37:04:000000:945, 37:04:000000:556; д. Болотниково: 37:04:030820:1; д. Комарово: 37:04:000000:551 поставлены на кадастровый учет.

17. УСТАНОВЛЕНИЕ СЕРВИТУТОВ.

В соответствии с материалами технического задания в пределах рассматриваемого земельного участка объекты культурного наследия, включенные в единый государственный реестр, либо выявленные объекты культурного наследия отсутствуют.

Мероприятия по изъятию земельных участков не проводятся. Для предоставления земельных участков с КН 37:04:000000:508, 37:04:000000:198, 37:04:000000:505, 37:04:000000:556, 37:04:000000:551 под размещение газопровода, оформляется публичный сервитут на соответствующих условиях, т.к. данные земельные участки являются собственностью публично-правовых образований.

18. ОСНОВНЫЕ ПОКАЗАТЕЛИ ПО ПРОЕКТУ МЕЖЕВАНИЯ.

Сформированные границы земельного участка позволяют обеспечить необходимые требования по строительству и охране распределительных сетей газопровода низкого и среднего давления в кварталах жилой застройки в условиях сложившейся планировочной системы территории проектирования.

Обозначение земельного участка	Разрешенное использование	Площадь участка, кв.м
:ЗУ1 (д.Коротиха)	Размещение объектов капитального строительства в целях обеспечения физических и юридических лиц коммунальными услугами, в частности: поставки воды, тепла, электричества, газа, предоставления услуг связи, отвода канализационных стоков, очистки и уборки объектов недвижимости.....	3881
:ЗУ1 (д.Кинино, д.Вершинино)		152
:ЗУ1 (с. Бредихино)		3621

						Муниципальный контракт №1682-2020-ППТ	Лист
Изм.	Кол.уч	Лист	№ док.	Подпись	Дата		8

:ЗУ1 (д. Платково)		14
:ЗУ1 (д.Зубцово)		262
:ЗУ1 (д. Болотниково)		79
:ЗУ1 (д. Комарово)		1720

19. СТРУКТУРА ТЕРРИТОРИИ, ОБРАЗУЕМОЙ В РЕЗУЛЬТАТЕ МЕЖЕВАНИЯ.

Данным проектом предусматривается строительство распределительных газопроводов д.Коротиха, д.Кинино, д.Вершинино, с.Бредихино, д.Платково, д.Зубцово, д.Болотниково, д.Комарово в Заволжском районе Ивановской области. Указанный объект будет располагаться на территории Междуреченского и Волжского сельских поселений Заволжского муниципального района. Образование земельного участка - из земель населенных пунктов государственная собственность на которых не разграничена. Вновь образуемые земельные участки будут отнесены к территории земель населенного пункта.

ФОРМИРОВАНИЕ КРАСНЫХ ЛИНИЙ.

На данной территории предусмотрено формирование красных линий, обозначающих границы территорий, предназначенных для строительства линейного объекта (газопровода). Линии отступа от красных линий в целях определения места допустимого размещения зданий, строений, сооружений установлены в соответствии с Правилами землепользования и застройки поселения.

Границы территорий объектов культурного наследия на данной территории отсутствуют.

Границы зон с особыми условиями использования на данной территории установлены для следующих коммуникаций:

1. Линии ЛЭП 0,4 кВ, 6кВ.
2. Охранная зона газораспределительной сети.
3. Сети связи
4. Сети канализации в д. Коротиха
5. Сети водопровода в д. Коротиха, с. Бредихино

Наложить обременение на земельные участки, в местах прохождения трассы газопровода (размер охранной зоны) д. Коротиха: 37:04:000000:944, 37:04:031001:11, 37:04:000000:508, 37:04:031004:57, 37:04:031002:123, 37:04:031002:124, 37:04:031001:211, 37:04:031001:21037:04:031001:48, 37:04:031001:13, 37:04:031001:16, 37:04:031001:17, 37:04:031002:25; д.Кинино (д. Вершинино): 37:04:030912:69, 37:04:000000:198, 37:04:000000:519, 37:04:000000:505, 37:04:030919:51, 37:04:030910:44; с. Бредихино: 37:04:000000:945, 37:04:000000:556; д. Болотниково: 37:04:030820:1; д. Комарово: 37:04:000000:551.

Мероприятия по изъятию земельных участков не проводятся. Для предоставления земельных участков с КН 37:04:030912:69 (земли с/х), 37:04:000000:519 (земли с/х), 37:04:030919:51 (земли с/х), 37:04:030820:1 (земли с/х) в аренду на период строительства, между заказчиком и собственниками ЗУ заключить договор аренды с соответствующими условиями.

Для предоставления земельных участков с КН 37:04:000000:508, 37:04:000000:198, 37:04:000000:505, 37:04:000000:556, 37:04:000000:551 оформляется публичный сервитут на соответствующих условиях, т.к. данные земельные участки являются собственностью публично-правовых образований.

20. ПРАВОВОЙ СТАТУС ОБЪЕКТА МЕЖЕВАНИЯ.

На период подготовки проекта межевания территория проектирования является застроен-

						Муниципальный контракт №1682-2020-ППТ	Лист
							9
Изм.	Кол.уч	Лист	№ док.	Подпись	Дата		


ной, имеются действующие линейные объекты инженерных сетей. Настоящий проект обеспечивает равные права и возможности правообладателей земельных участков в соответствии с действующим законодательством. Сформированные границы земельного участка позволяют обеспечить необходимые требования по содержанию и обслуживанию объектов жилой застройки в условиях сложившейся планировочной системы территории проектирования. Вид разрешенного использования земельного участка в соответствии с «Классификатором видов разрешенного использования земельных участков» будет «Коммунальное обслуживание».

Проект межевания территории для строительства объекта капитального строительства соответствует государственным нормам, правилам, стандартам, исходным данным, а также техническому заданию на разработку документации по планировке территории.

При выполнении проекта межевания было сформировано 7 земельных участков:

- Многоконтурный земельный участок ЗУ1 в д. Коротиха, общей площадью 3881 м²
- Многоконтурный земельный участок ЗУ1 в д. Кинино (д. Вершинино), общей площадью 152 м²
- Многоконтурный земельный участок ЗУ1 в с. Бредихино, общей площадью 3621 м²
- Земельный участок ЗУ1 в д. Платково, общей площадью 14 м²
- Земельный участок ЗУ1 в д. Зубцово, общей площадью 262 м²
- Земельный участок ЗУ1 в д. Болотниково, общей площадью 79 м²
- Многоконтурный земельный участок ЗУ1 в д. Комарово, общей площадью 1720 м²

						Муниципальный контракт №1682-2020-ППТ	Лист
							10
Изм.	Кол.уч	Лист	№ док.	Подпись	Дата		

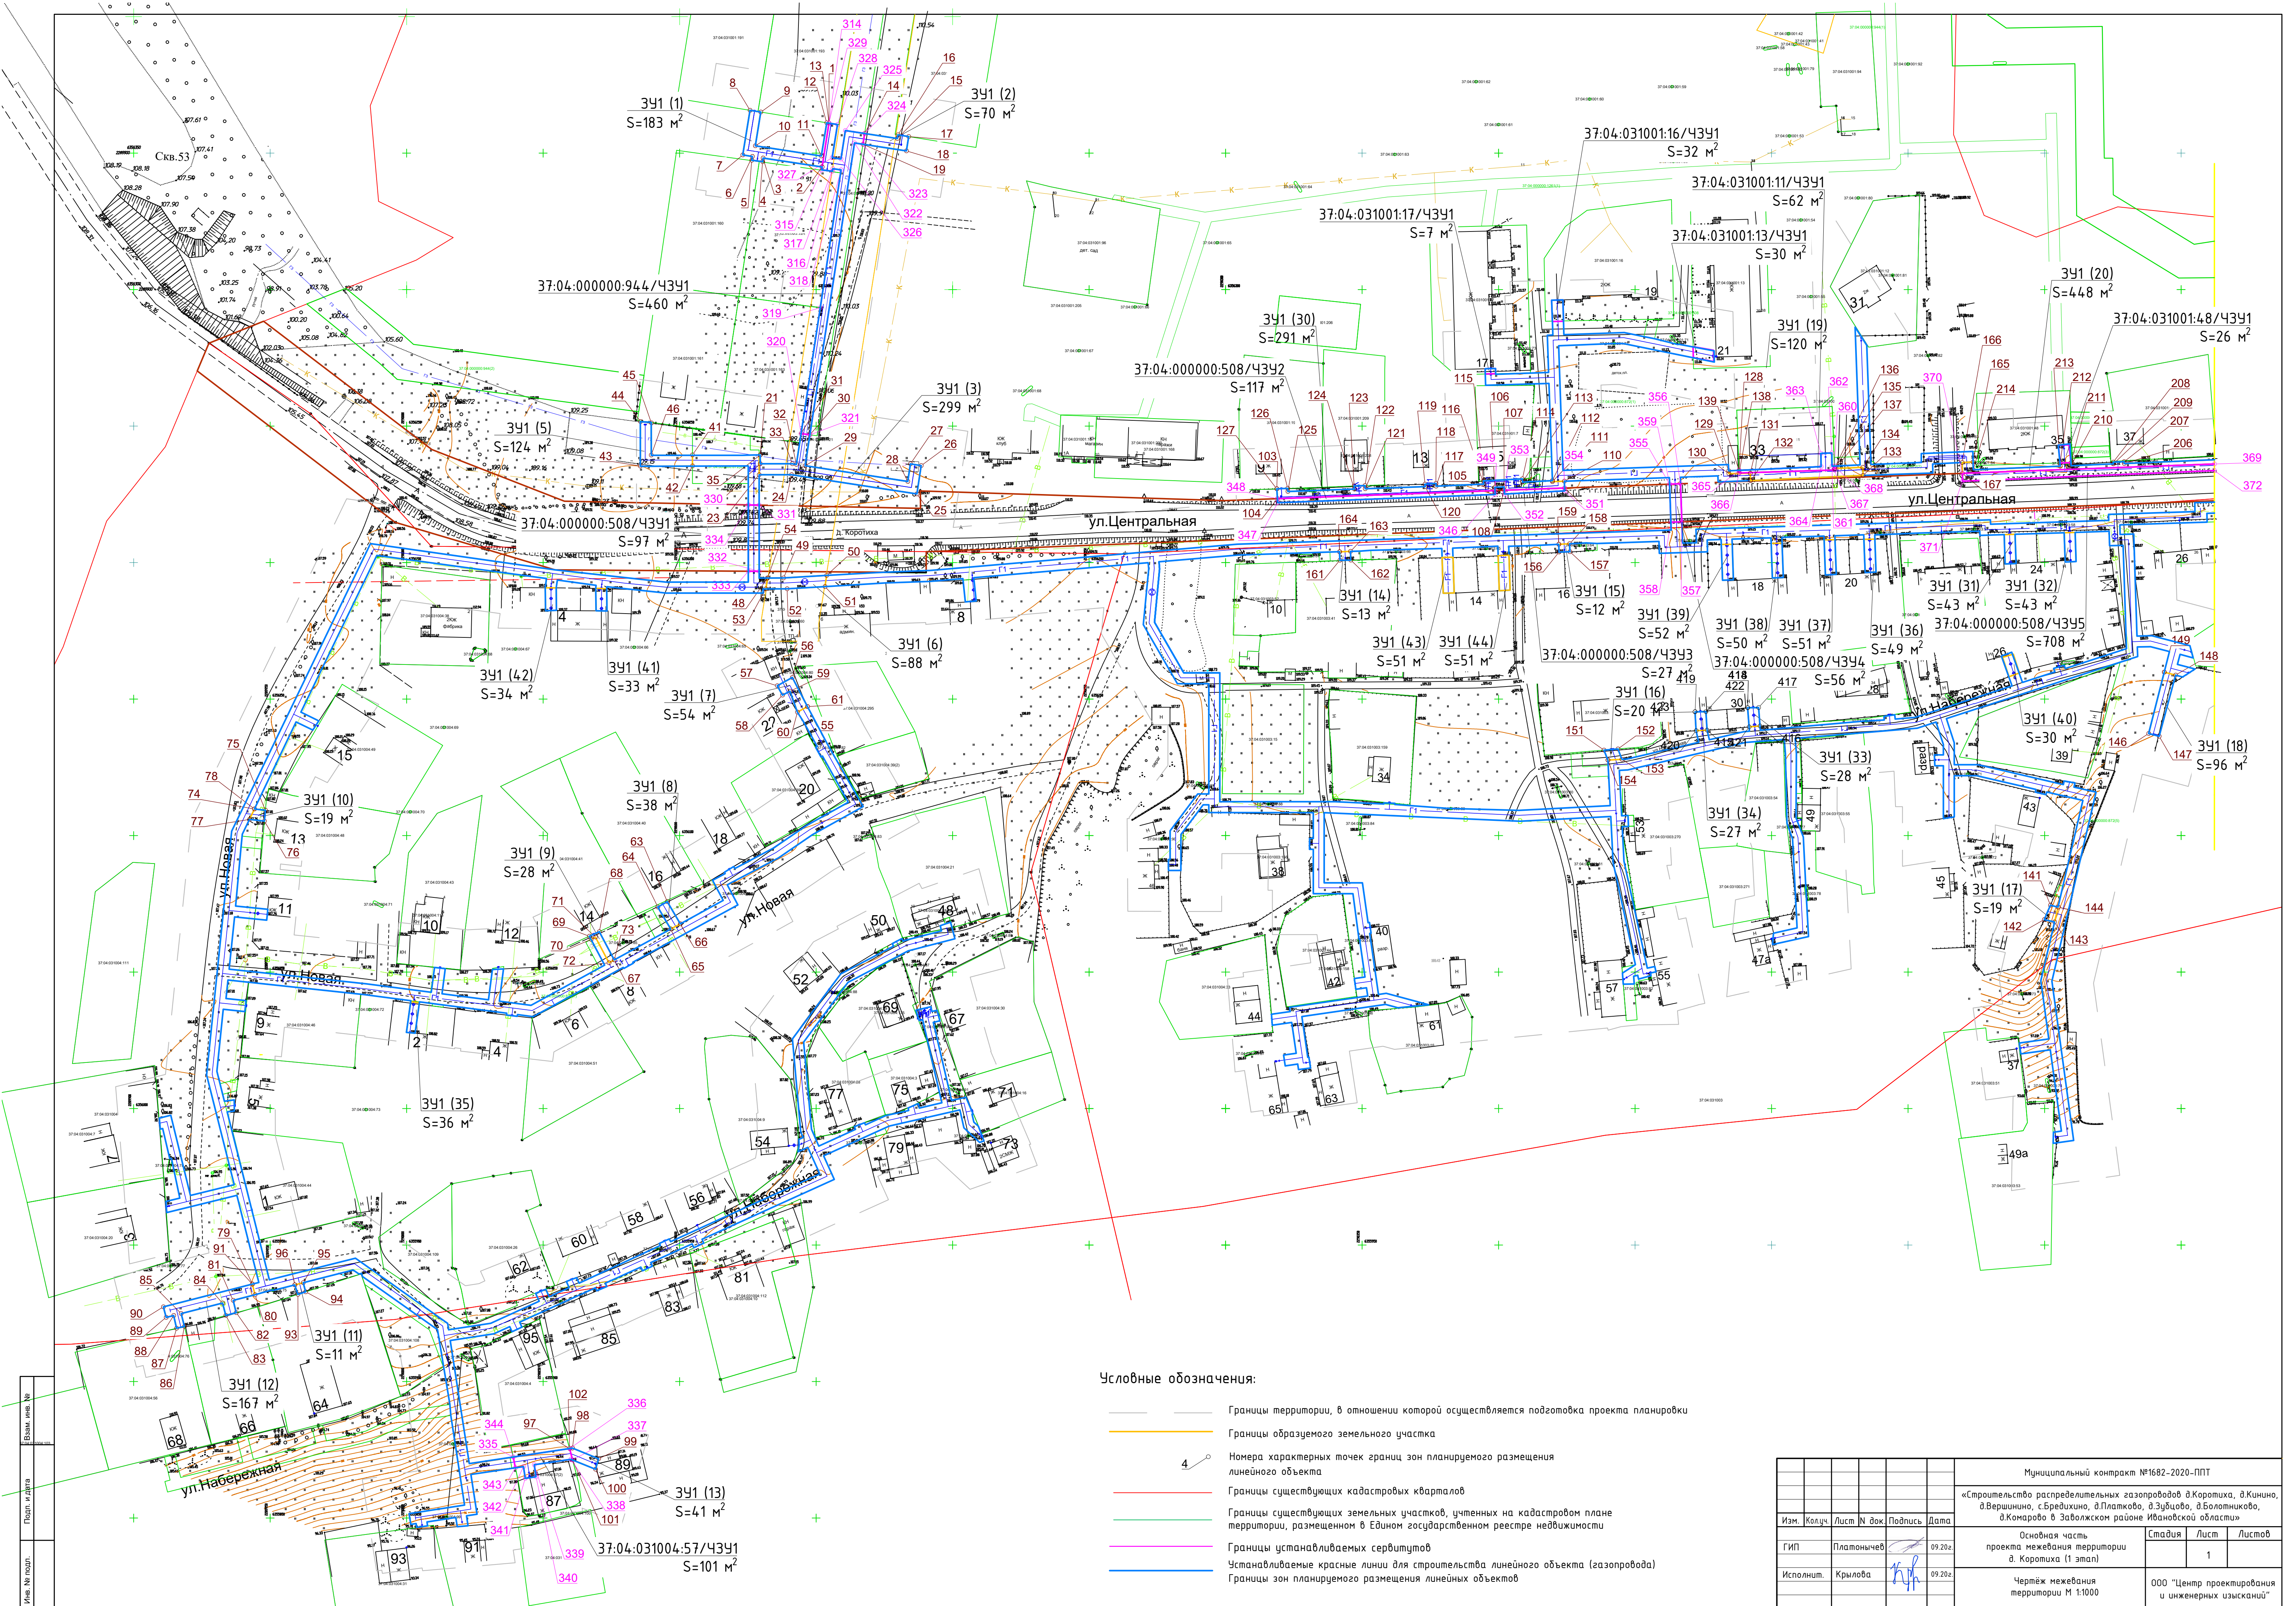


Условные обозначения:

- Границы территории, в отношении которой осуществляется подготовка проекта планировки
- Границы образуемого земельного участка
- Номера характерных точек границ зон планируемого размещения линейного объекта
- Границы существующих кадастровых кварталов
- Границы существующих земельных участков, учтенных на кадастровом плане территории, размещенном в Едином государственном реестре недвижимости
- Границы устанавливаемых сервитутов
- Устанавливаемые красные линии для строительства линейного объекта (газопровода)
- Границы зон планируемого размещения линейных объектов

						Муниципальный контракт №1682-2020-ППТ					
						«Строительство распределительных газопроводов д.Коротиха, д.Кинино, д.Вершинино, с.Бредихино, д.Платково, д.Зубцово, д.Болотниково, д.Комарово в Заболотском районе Ивановской области»					
Изм.	Колуч.	Лист	№ док.	Подпись	Дата	Основная часть проекта нежелезнодорожной территории д. Коротиха (1 этап)			Стадия	Лист	Листов
ГИП		Платоновичев			09.20г.						1
Исполнит.		Крылова			09.20г.	Чертеж нежелезнодорожной территории М 1:1000			ООО "Центр проектирования и инженерных изысканий"		

Взам. инв. №	
Подп. и дата	
Инв. № подл.	

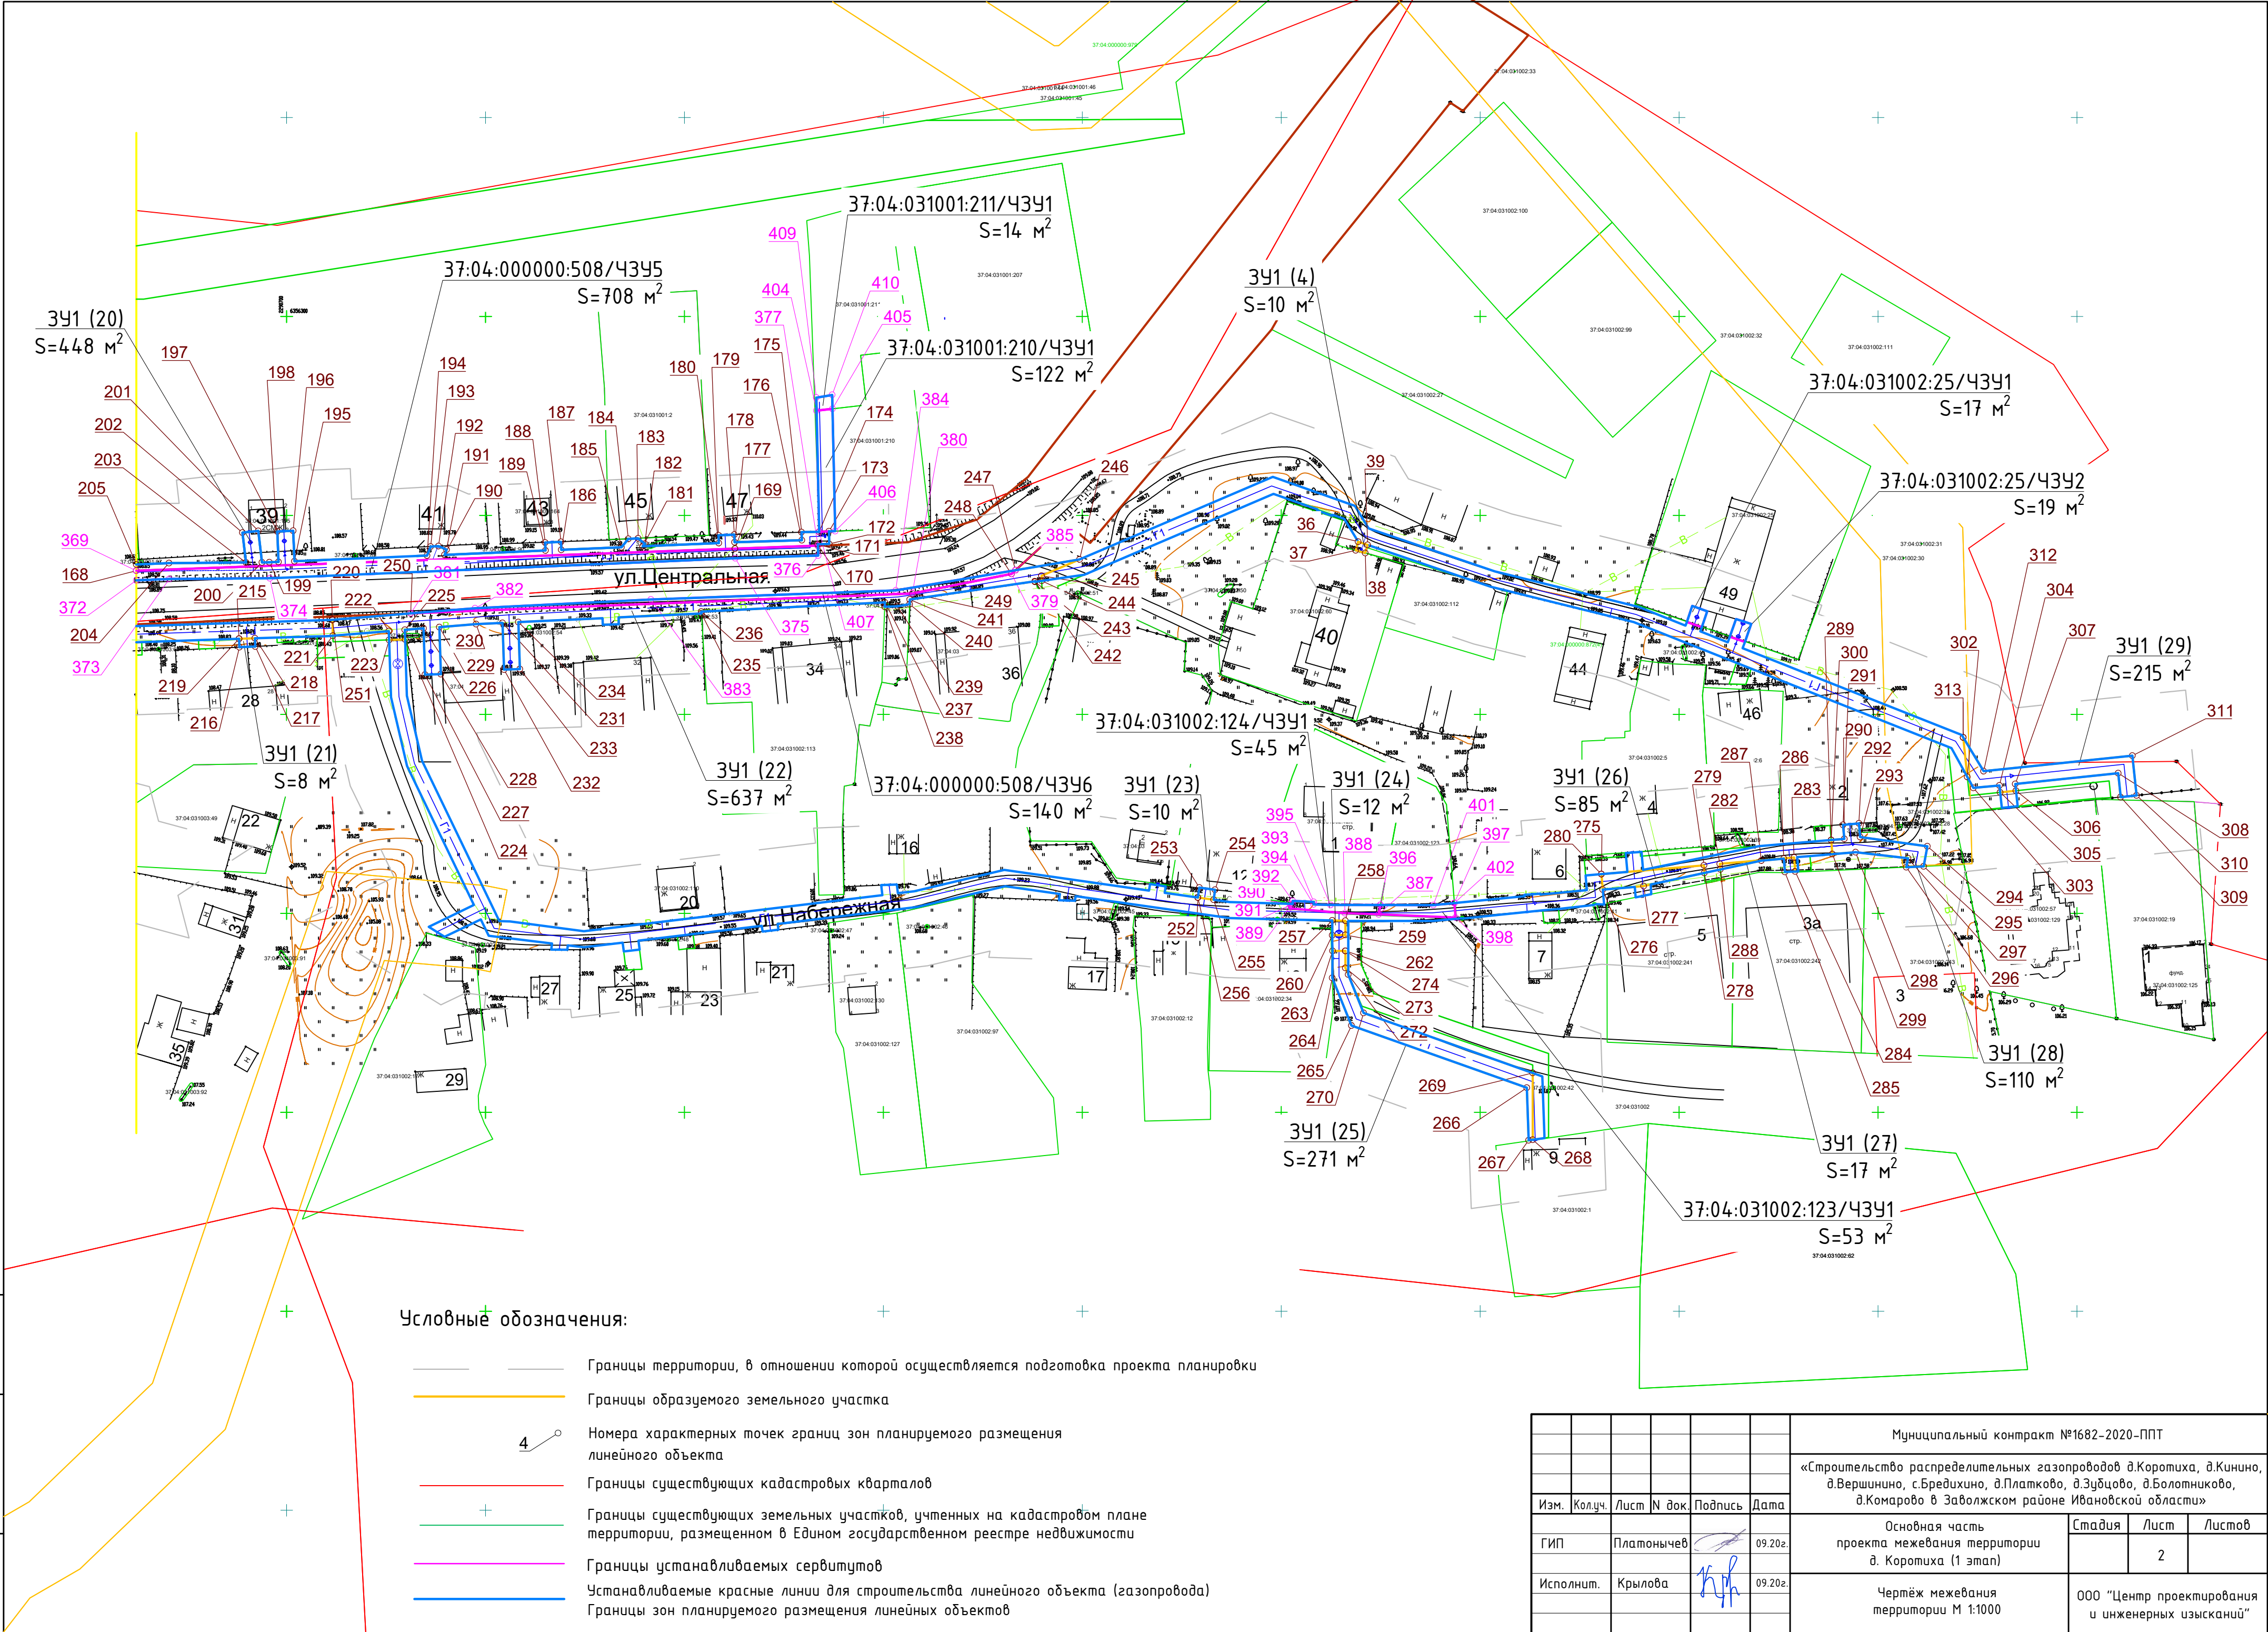

Условные обозначения:


- Границы территории, в отношении которой осуществляется подготовка проекта планировки
- Границы образуемого земельного участка
- Номера характерных точек границ зон планируемого размещения линейного объекта
- Границы существующих кадастровых кварталов
- Границы существующих земельных участков, учтенных на кадастровом плане территории, размещенном в Едином государственном реестре недвижимости
- Границы устанавливаемых сервитутов
- Устанавливаемые красные линии для строительства линейного объекта (газопровода)
- Границы зон планируемого размещения линейных объектов


Муниципальный контракт №1682-2020-ППТ					
«Строительство распределительных газопроводов д.Коротиха, д.Кинино, д.Вершинино, с.Бредихино, д.Платково, д.Зудцово, д.Болотниково, д.Комарово в Заволжском районе Ивановской области»					
Изм.	Кол.уч.	Лист	№ док.	Подпись	Дата
ГИП	Платонычев				09.20г.
Исполнит.	Крылова				09.20г.
Основная часть проекта межевания территории д. Коротиха (1 этап)				Стадия	Лист
Чертёж межевания территории М 1:1000					2
				ООО "Центр проектирования и инженерных изысканий"	

Ине. № подл.	Подп. и дата	Взам. инв. №	391 (15)			196	356246.17	290701.65	391 (22)			251	356223.76	290711.51	391 (27)			298	356165.39	291094.33								
			165	356236.85	290573.79	197	356246.00	290697.65	220	356223.76	290711.51	391 (23)			275	356159.86	291030.47	299	356164.89	291088.53								
			166	356236.65	290569.79	198	356238.33	290697.98	221	356219.80	290711.64	252	356154.00	290929.04	276	356155.98	291030.81	300	356168.44	291088.22								
			167	356232.69	290569.86	199	356238.23	290695.68	222	356220.94	290725.70	253	356156.50	290929.40	277	356156.86	291041.10	391 (30)										
			168	356236.10	290662.22	200	356238.21	290693.79	223	356218.73	290725.77	254	356155.94	290933.36	278	356160.17	291056.36	301	356194.23	291121.39								
			169	356241.66	290812.69	201	356246.13	290692.88	224	356218.86	290729.77	255	356153.43	290933.00	279	356162.09	291056.26	302	356184.29	291122.43								
			170	356242.43	290833.54	202	356245.68	290688.91	225	356221.26	290729.70	256	356154.00	290929.04	280	356159.86	291030.47	303	356181.53	291123.95								
			171	356242.76	290833.53	203	356238.18	290689.77	226	356221.62	290734.41	391 (24)			391 (28)			304	356182.13	291130.51								
			172	356242.86	290836.35	204	356238.04	290670.42	227	356209.99	290734.79	257	356148.22	290962.83	281	356161.04	291060.36	305	356180.41	291130.69								
			173	356246.01	290836.33	205	356237.69	290662.22	228	356210.12	290738.79	258	356148.15	290966.11	282	356162.44	291060.24	306	356180.83	291134.67								
			174	356245.92	290833.87	206	356236.31	290629.18	229	356221.94	290738.41	259	356144.58	290966.11	283	356164.05	291078.89	307	356182.54	291134.49								
			175	356245.80	290829.43	207	356236.98	290629.15	230	356222.68	290747.62	260	356144.49	290962.83	284	356160.53	291079.16	308	356185.25	291160.35								
			176	356243.80	290829.49	208	356236.81	290625.15	231	356223.01	290754.25	261	356148.22	290962.83	285	356160.40	291076.58	309	356179.24	291160.96								
			177	356243.26	290812.61	209	356236.14	290625.18	232	356211.27	290754.63	391 (25)			286	356163.75	291076.30	310	356179.64	291164.96								
			178	356245.20	290812.53	210	356235.50	290609.73	233	356211.40	290758.63	262	356140.58	290966.11	287	356163.28	291070.66	311	356189.64	291163.91								
			179	356245.02	290808.53	211	356236.61	290609.68	234	356223.21	290758.25	263	356140.58	290962.90	288	356161.04	291060.36	312	356185.74	291126.54								
			180	356243.06	290808.62	212	356236.49	290605.68	235	356225.35	290804.25	264	356133.81	290962.83	391 (29)			313	356194.23	291121.39								
			181	356242.24	290789.50	213	356235.33	290605.72	236	356225.82	290804.22	265	356121.83	290967.65	289	356168.44	291088.22											
			182	356242.89	290790.03	214	356234.00	290573.84	237	356228.18	290850.39	266	356106.19	291011.72	290	356168.72	291091.52											
			183	356244.23	290788.36	391 (21)			238	356227.05	290850.35	267	356092.98	291012.16	291	356172.23	291091.20											
Ине. № подл.	Подп. и дата	Взам. инв. №	184	356244.12	290785.88	215	356219.00	290688.04	239	356227.19	290853.50	268	356093.12	291013.18	292	356172.60	291095.18											
			185	356242.02	290784.18	216	356216.90	290688.14	240	356227.71	290856.59	269	356109.91	291013.19	293	356169.18	291095.49											
			186	356241.37	290769.06	217	356217.09	290692.14	241	356228.89	290856.64	270	356125.00	290970.69	294	356166.86	291112.39											
			187	356243.38	290768.98	218	356219.13	290692.04	242	356233.46	290888.04	271	356134.59	290966.83	295	356161.82	291111.45											
			188	356243.21	290764.98	219	356219.00	290688.04	243	356233.34	290888.10	272	356134.64	290966.83	296	356161.63	291107.09											
			189	356241.20	290765.06				244	356233.58	290889.78	273	356136.31	290966.11	297	356163.85	291107.51											
			190	356240.11	290739.68				245	356234.84	290889.74	274	356140.58	290966.11														
Ине. № подл.	Подп. и дата	Взам. инв. №	191	356241.42	290740.19				246	356238.94	290899.33										Муниципальный контракт №1682-2020-ППТ							
			192	356242.28	290738.17																							

Взам. инв. №	
Подп. и дата	
Инв. № подл.	

37:04:000000:944/ЧЗУ1			333	356196.83	290125.15	353	356226.50	290402.08	373	356234.04	290670.52	394	356152.24	290958.14
Nº п/п	X	Y	334	356221.13	290125.15	354	356227.32	290424.17	374	356234.23	290695.78	395	356152.12	290962.41
37:04:031004:57/ЧЗУ1			37:04:000000:508/ЧЗУ4			375			375	356239.24	290812.78	396	356152.10	290974.93
314	356360.98	290154.70	335	355872.35	290039.04	355	356228.74	290462.63	376	356239.93	290833.61	37:04:031002:123/ЧЗУ1		
315	356343.89	290152.03	336			356	356228.88	290466.64	377			397	356152.60	290993.52
316	356343.35	290155.97	337			357	356214.94	290467.13	37:04:000000:508/ЧЗУ6			398	356148.96	290993.81
317	356344.31	290156.10	338	355871.53	290060.17	358	356214.78	290463.12	378	356236.23	290883.20	399	356149.77	290974.49
318	356343.85	290159.15	339	355869.53	290046.75	359	356228.74	290462.63	379	356235.30	290882.19	400	356152.10	290974.93
319	356293.35	290151.53	340	355865.14	290047.40	37:04:031001:11/ЧЗУ1			380	356230.39	290857.25	401	356152.08	290988.20
320	356247.25	290144.50	341	355864.55	290043.44	360	356235.36	290523.01	381	356225.40	290731.19	402	356152.60	290993.52
321	356246.81	290147.72	342			361	356235.32	290522.14	382	356226.67	290747.36	37:04:031001:210/ЧЗУ1		
322	356353.72	290164.07	343			362	356240.16	290522.08	383	356228.88	290791.56	403	356245.92	290833.87
323	356353.24	290167.16	344			363	356240.03	290518.04	384	356231.18	290853.10	404	356276.35	290833.20
324	356357.19	290167.78	37:04:000000:508/ЧЗУ2			364	356235.14	290518.14	385	356236.23	290883.20	405	356276.80	290837.19
325	356358.27	290160.72	345	356226.38	290398.71	365	356233.81	290488.08	37:04:031002:124/ЧЗУ1			406	356246.07	290837.87
326	356347.85	290159.12	346	356224.94	290398.78	366	356232.80	290488.12	386	356152.10	290974.93	407	356245.92	290833.87
327	356348.35	290155.88	347	356221.93	290319.08	367	356233.92	290523.06	387	356149.77	290974.49	37:04:031001:211/ЧЗУ1		
328	356360.47	290157.84	348	356223.43	290318.98	368	356235.36	290523.01	388	356150.06	290965.99	408	356276.35	290833.20
329	356360.98	290154.70	349			37:04:000000:508/ЧЗУ5			389	356151.28	290951.96	409	356279.62	290833.13
37:04:000000:508/ЧЗУ1			37:04:000000:508/ЧЗУ3			369	356236.10	290662.22	390	356152.41	290952.19	410	356280.29	290837.13
330	356221.13	290125.15	350	356227.32	290424.17	370	356232.69	290569.86	391	356152.39	290952.86	411	356276.80	290837.19
331	356221.05	290129.14	351	356226.26	290424.21	371	356229.83	290569.91	392	356153.13	290952.88	412	356276.35	290833.20
332	356196.80	290129.14	352	356225.13	290402.15	372	356233.69	290662.22	393	356152.90	290958.15			

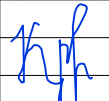						Муниципальный контракт №1682-2020-ППТ				
						«Строительство распределительных газопроводов д.Коротиха, д.Кинино, д.Вершинино, с.Бредихино, д.Платково, д.Зубцово, д.Болотниково, д.Комарово в Заволжском районе Ивановской области»				
Изм.	Кол.уч.	Лист	N док.	Подпись	Дата					
						Основная часть проекта межевания территории д. Коротиха (1 этап)		Стадия	Лист	Листов
ГИП		Платонычев			09.20г.				5	
Исполнит.		Крылова			09.20г.	Координаты образуемых сервитутов.		ООО "Центр проектирования и инженерных изысканий"		

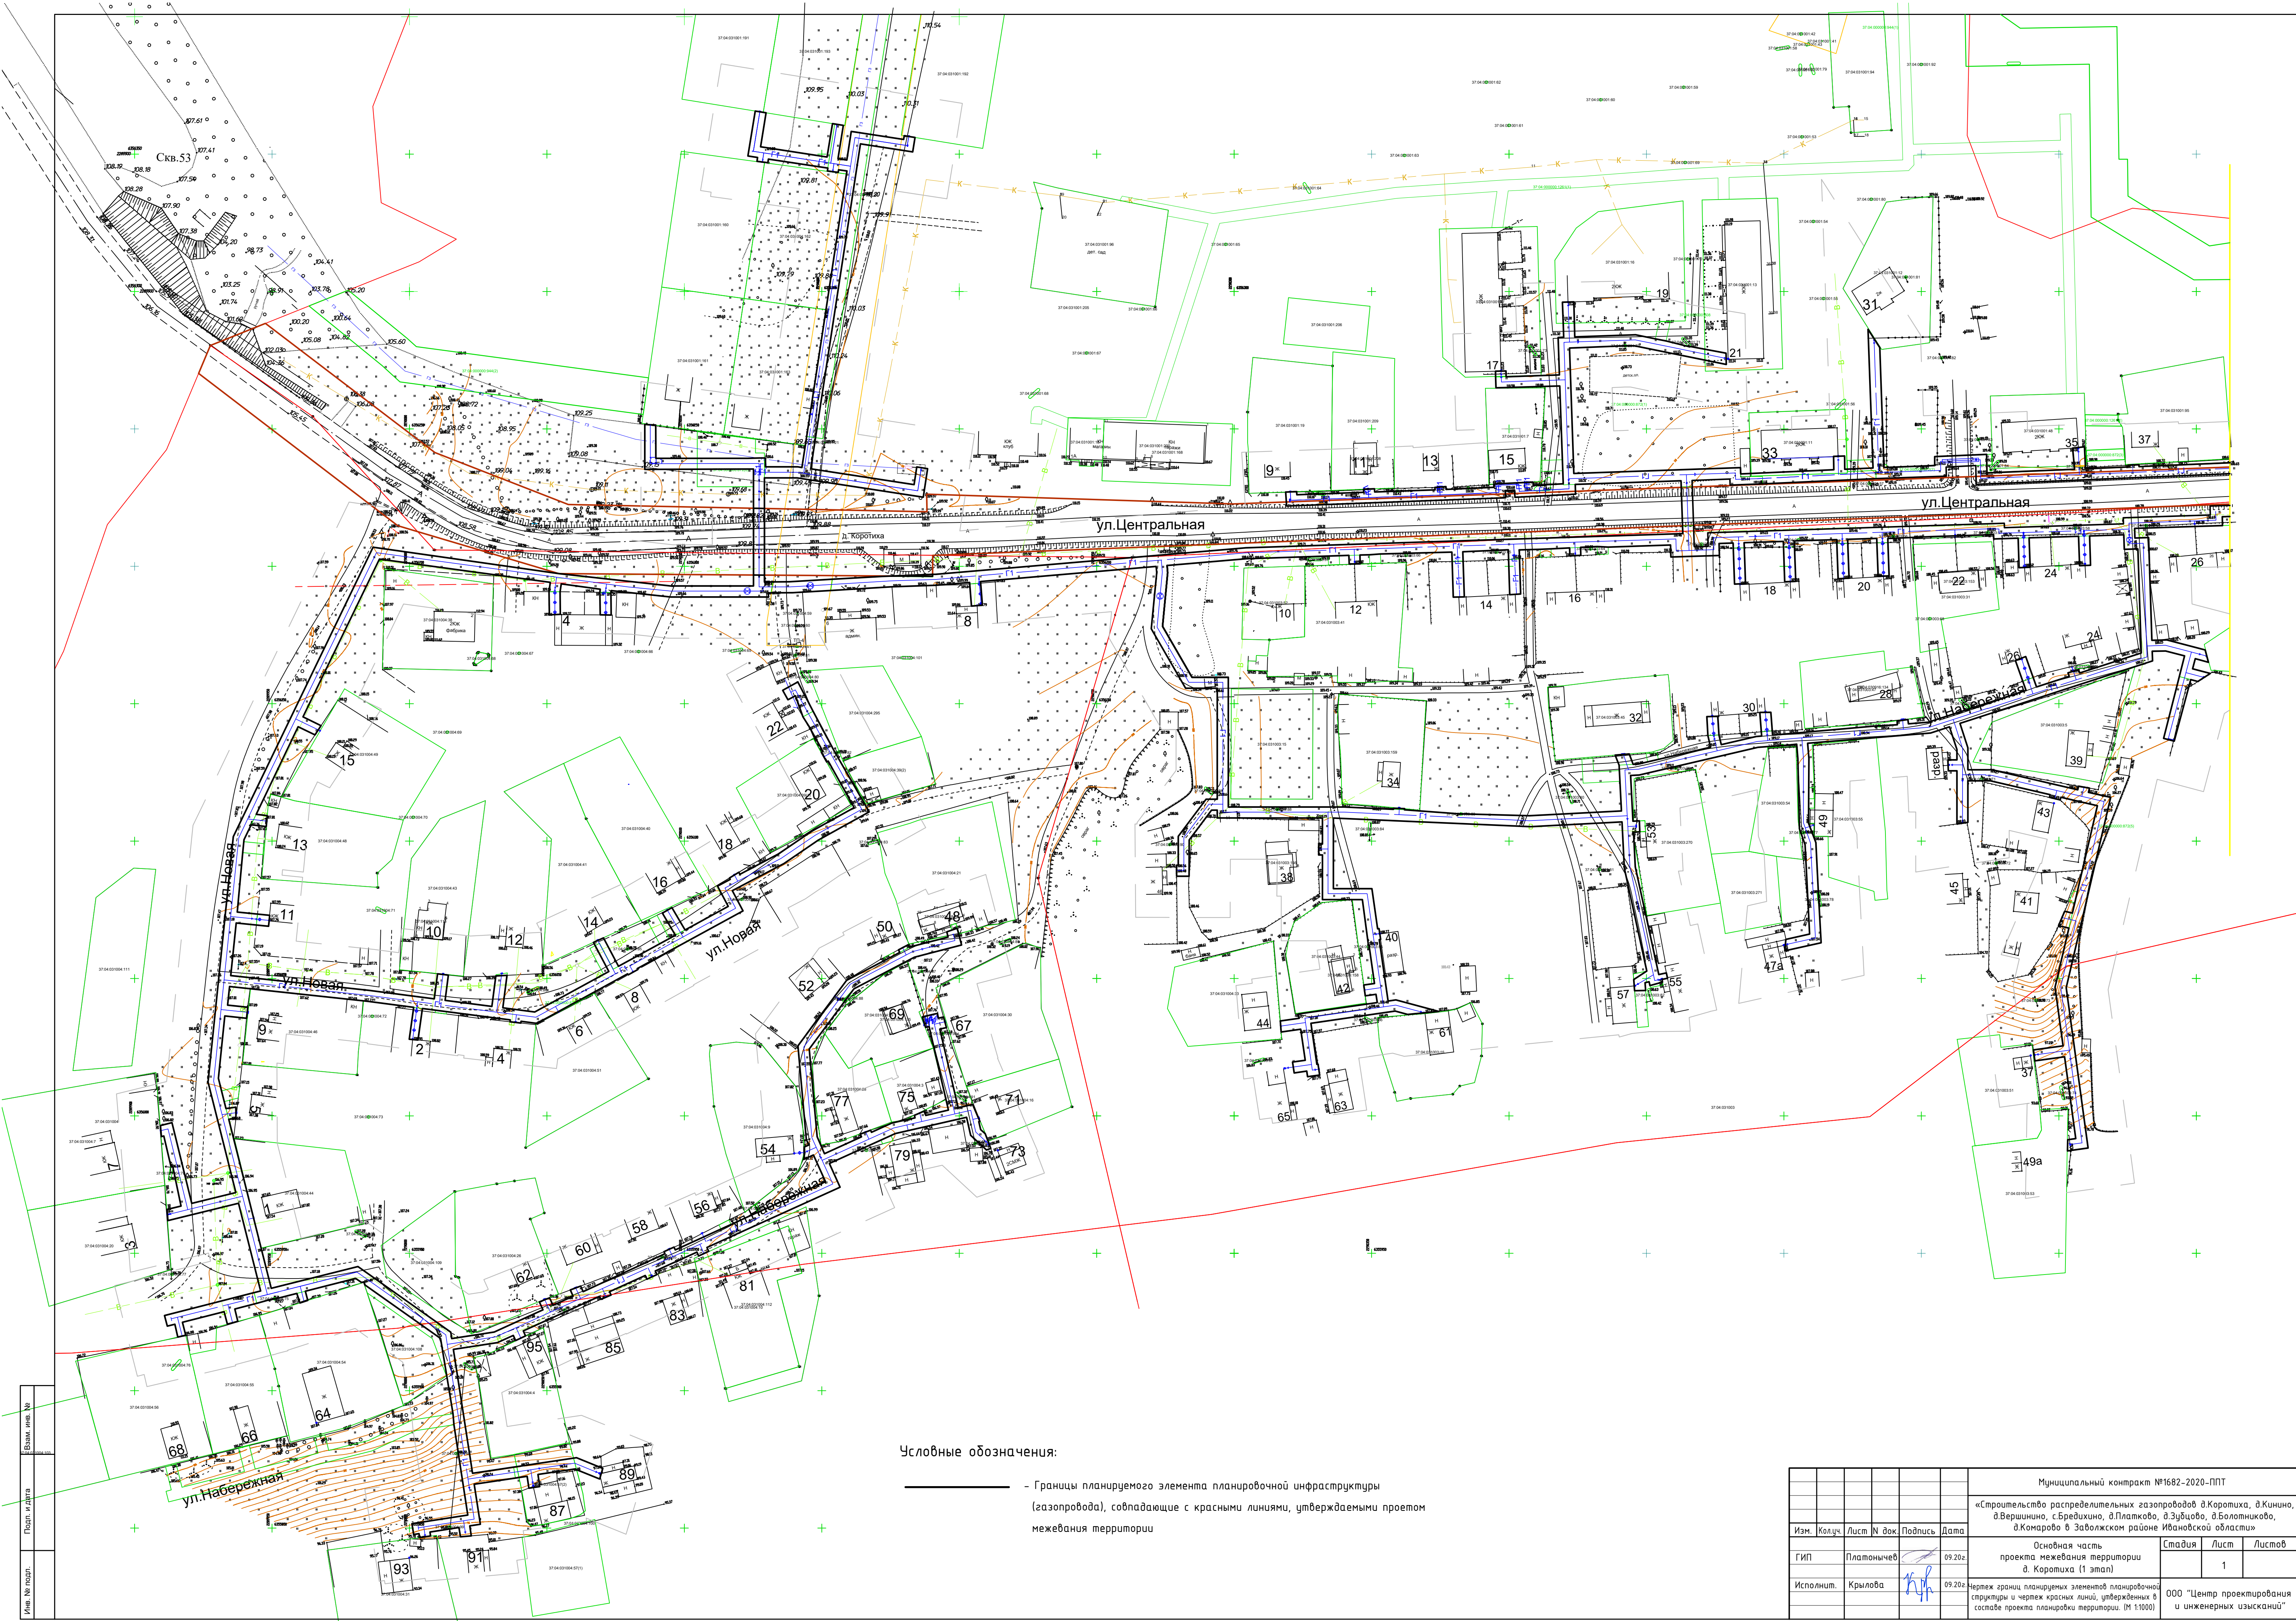

Условные обозначения:

- Границы планируемого элемента планировочной инфраструктуры (газопровода), совпадающие с красными линиями, утверждаемыми проектом межевания территории

Муниципальный контракт №1682-2020-ППТ				
«Строительство распределительных газопроводов д.Коротиха, д.Кинино, д.Вершино, с.Бредихино, д.Платково, д.Зубцово, д.Болотниково, д.Комарово в Заболотском районе Ивановской области»				
Изм.	Колуч.	Лист	№ док	Подпись
ГИП	Платонычев	09.20г.		
Исполнит.	Крылова	09.20г.		
Основная часть проекта межевания территории д. Коротиха (1 этап)			Стадия	Лист
Нертеж границ планируемых элементов планировочной структуры и чертеж красных линий, утвержденных в составе проекта планировки территории. (И 1:1000)				1
			ООО "Центр проектирования и инженерных изысканий"	

Условные обозначения:


- Границы территории, в отношении которой осуществляется подготовка проекта планировки
- Границы образуемого земельного участка
- 4

Номера характерных точек границ зон планируемого размещения линейного объекта
- Границы существующих кадастровых кварталов
- Границы существующих земельных участков, учтенных на кадастровом плане территории, размещенном в Едином государственном реестре недвижимости
- Границы устанавливаемых сервитутов
- Устанавливаемые красные линии для строительства линейного объекта (газопровода)
- Границы зон планируемого размещения линейных объектов

12889500
6357200

37:04:030912:69/43У1					
№ п/п	X	Y	№ п/п	X	Y
25	357491.82	289269.18	50	356953.52	289499.45
26	357401.38	289319.39	51	356949.57	289500.22
27	357387.56	289327.77	52	356953.44	289509.79
28	357386.24	289345.82	53	357118.29	289479.23
29	357381.44	289349.13	54	357158.09	289499.13
30	357372.35	289335.50	55	357181.16	289490.41
31	357368.84	289337.45	56	357179.88	289486.62
32	357378.15	289351.40	57	356940.33	289467.34
33	357282.14	289415.68	58	356936.68	289468.98
34	357243.19	289439.84	59	356921.30	289431.55
35	357216.17	289450.20	60	356902.07	289420.28
36	357222.37	289470.55	61	356859.37	289405.09
37	357217.61	289472.36	62	356831.96	289393.12

3У1 (1)					
№ п/п	X	Y	№ п/п	X	Y
1	357217.61	289472.36	39	357227.29	289472.97
2	357218.87	289476.15	40	357221.09	289452.60
3	357209.72	289479.61	41	357244.98	289443.44
4	357208.55	289475.78	42	357284.31	289419.05
5	357217.61	289472.36	43	357390.09	289348.02
3У1 (2)					
6	357184.66	289484.81	44	357391.40	289330.11
7	357185.84	289488.64	45	357179.88	289486.62
8	357181.16	289490.41	46	357158.31	289494.77
9	357179.88	289486.62	47	357118.88	289475.05
10	357184.66	289484.81	48	356955.91	289505.26

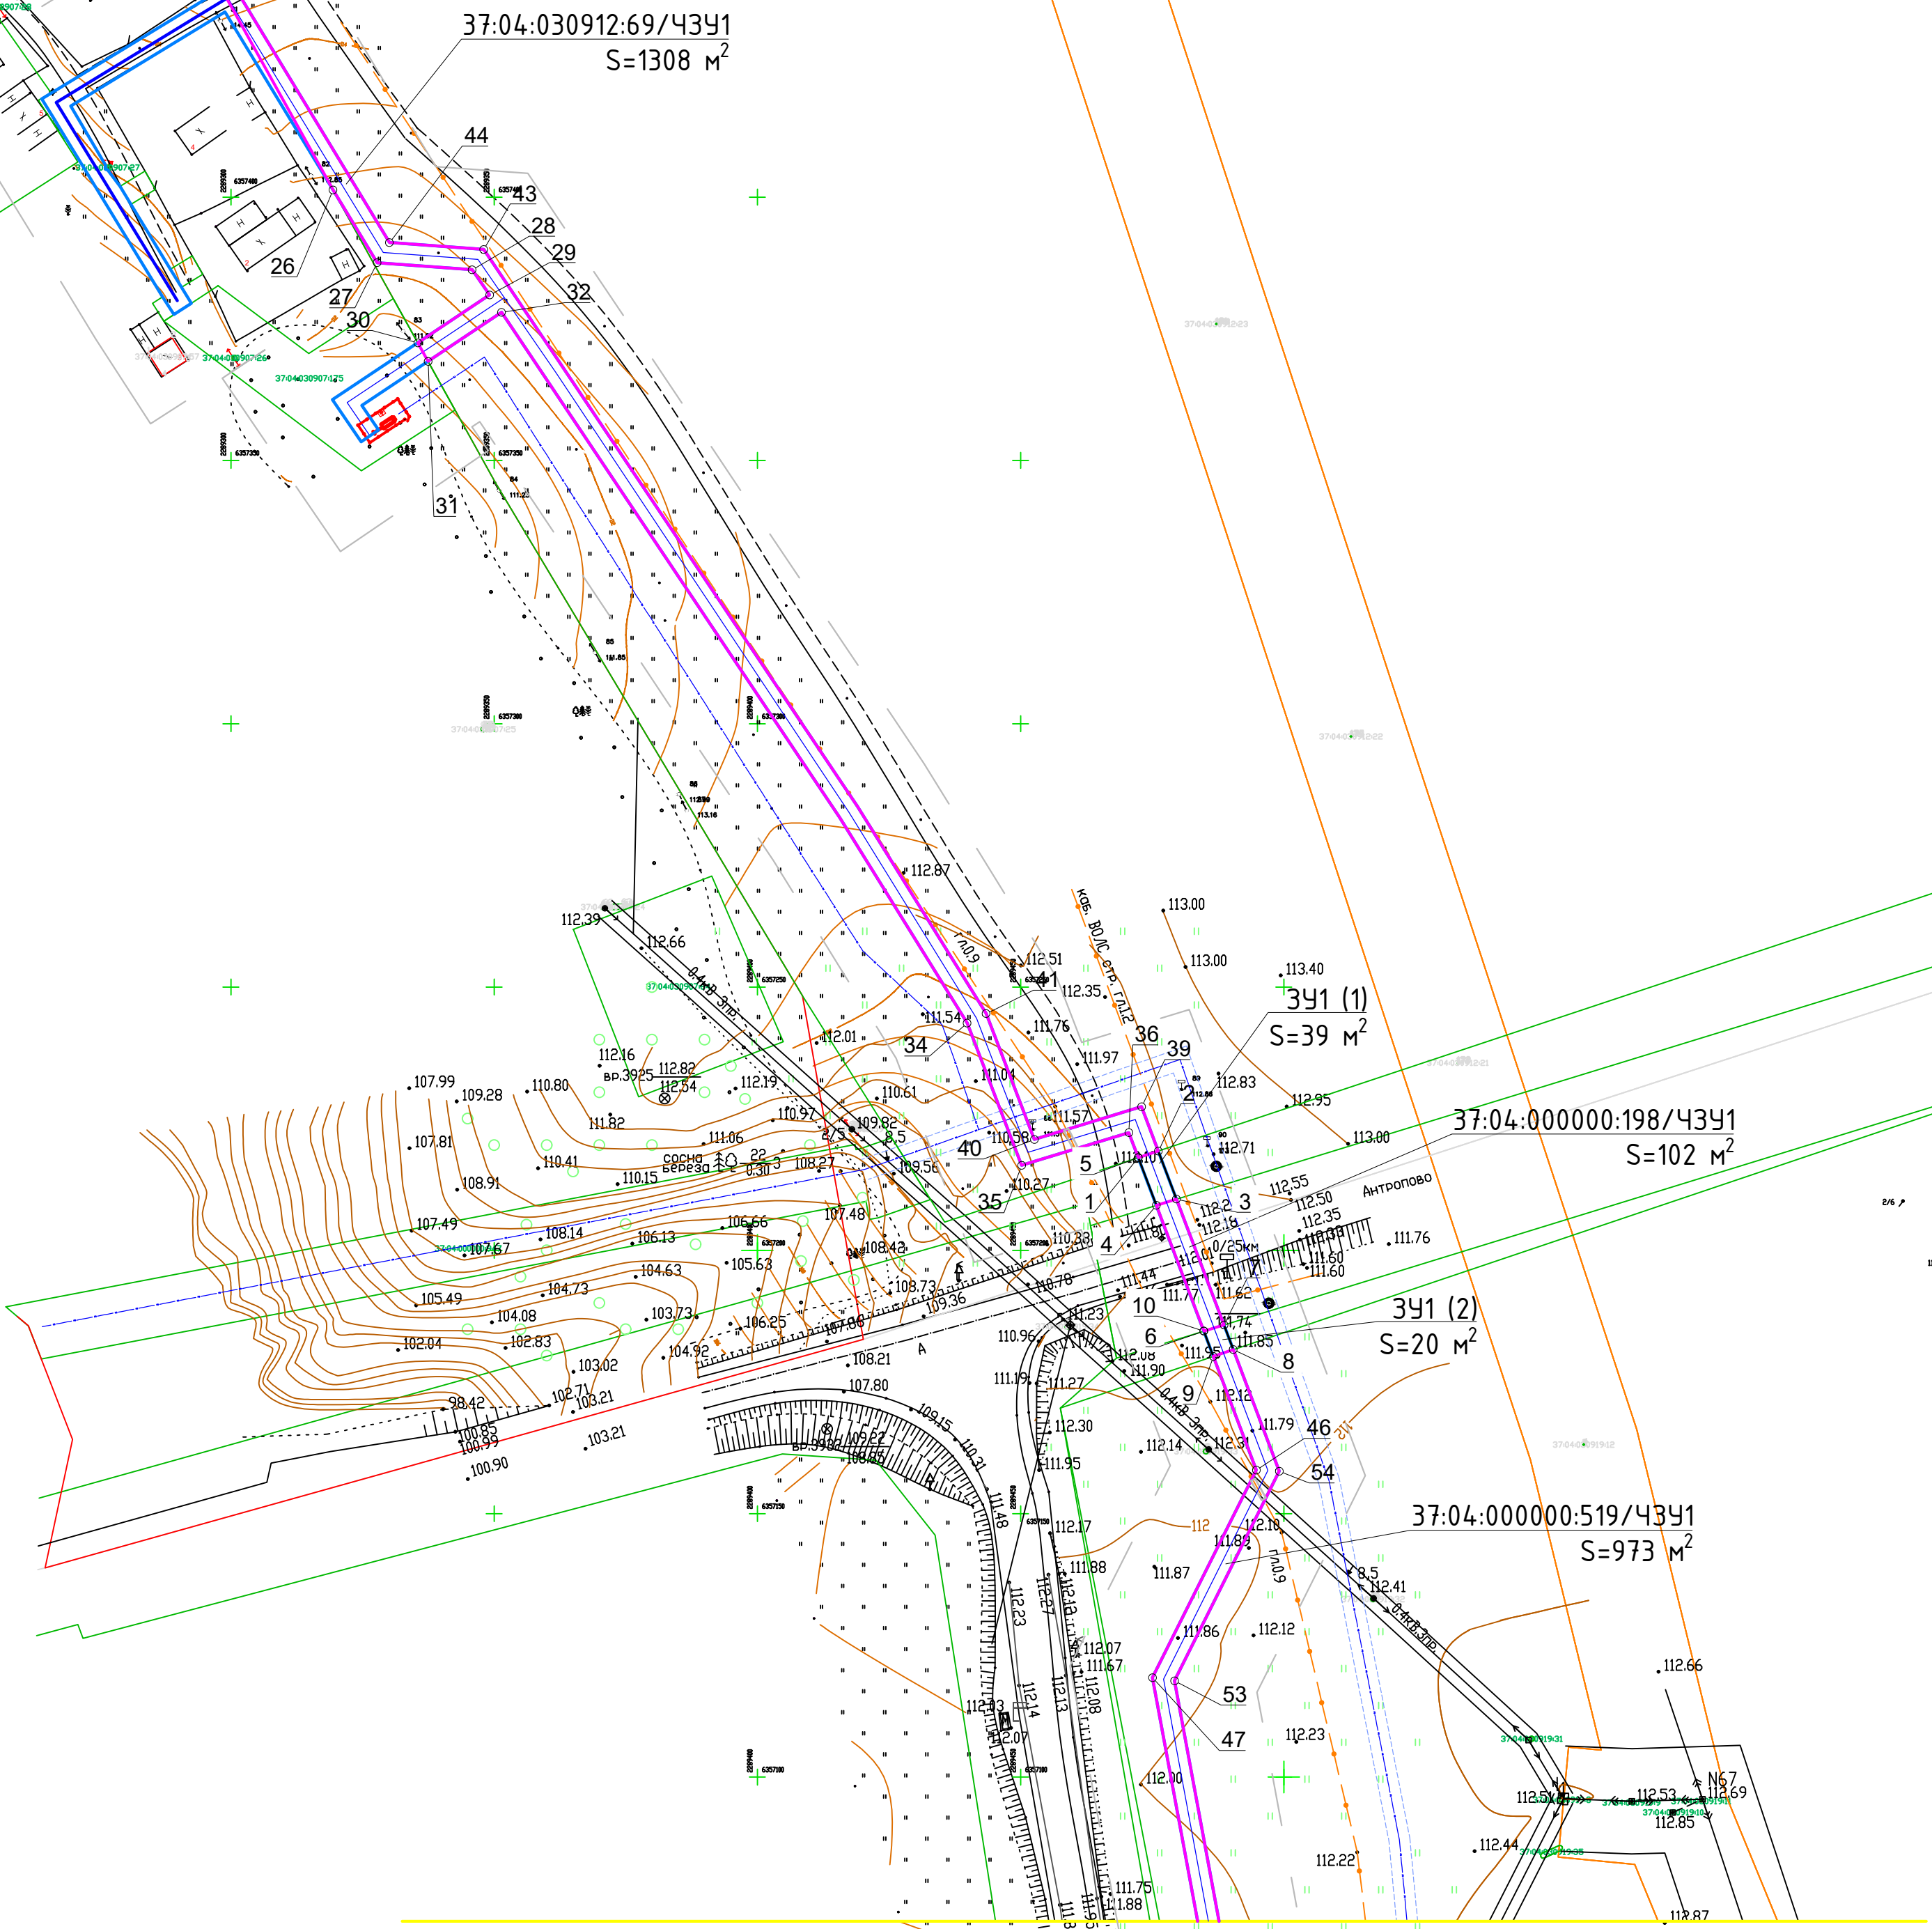


						Муниципальный контракт №1682-2020-ППТ			
						«Строительные распределительных газопроводов д.Коротиха, д.Кинино, д.Вершинино, с.Бредихино, д.Платково, д.Зудово, д.Болотниково, д.Комарово в Заболотском районе Ивановской области»			
Изм.	Колуч.	Лист	И. док	Подпись	Дата	Основная часть проекта межевания территории д. Кинино (2 этап)	Стадия	Лист	Листов
ГИП	Платоничев			09.20г.				1	
Исполнит.	Крылова			09.20г.		Чертеж межевания территории М 1:1000	000 "Центр проектирования и инженерных изысканий"		

Условные обозначения:

-
- Границы территории, в отношении которой осуществляется подготовка проекта планировки

4

391 (3)		
11	356940.33	289467.34
12	356942.00	289471.40
13	356938.07	289472.36
14	356936.68	289468.98
15	356940.33	289467.34
391 (4)		
16	356903.74	289416.62
17	356897.84	289415.68
18	356839.97	289394.14
19	356832.74	289391.45
20	356831.96	289393.12
21	356831.73	289393.02
22	356833.36	289389.27
23	356860.87	289401.38
24	356903.77	289416.64

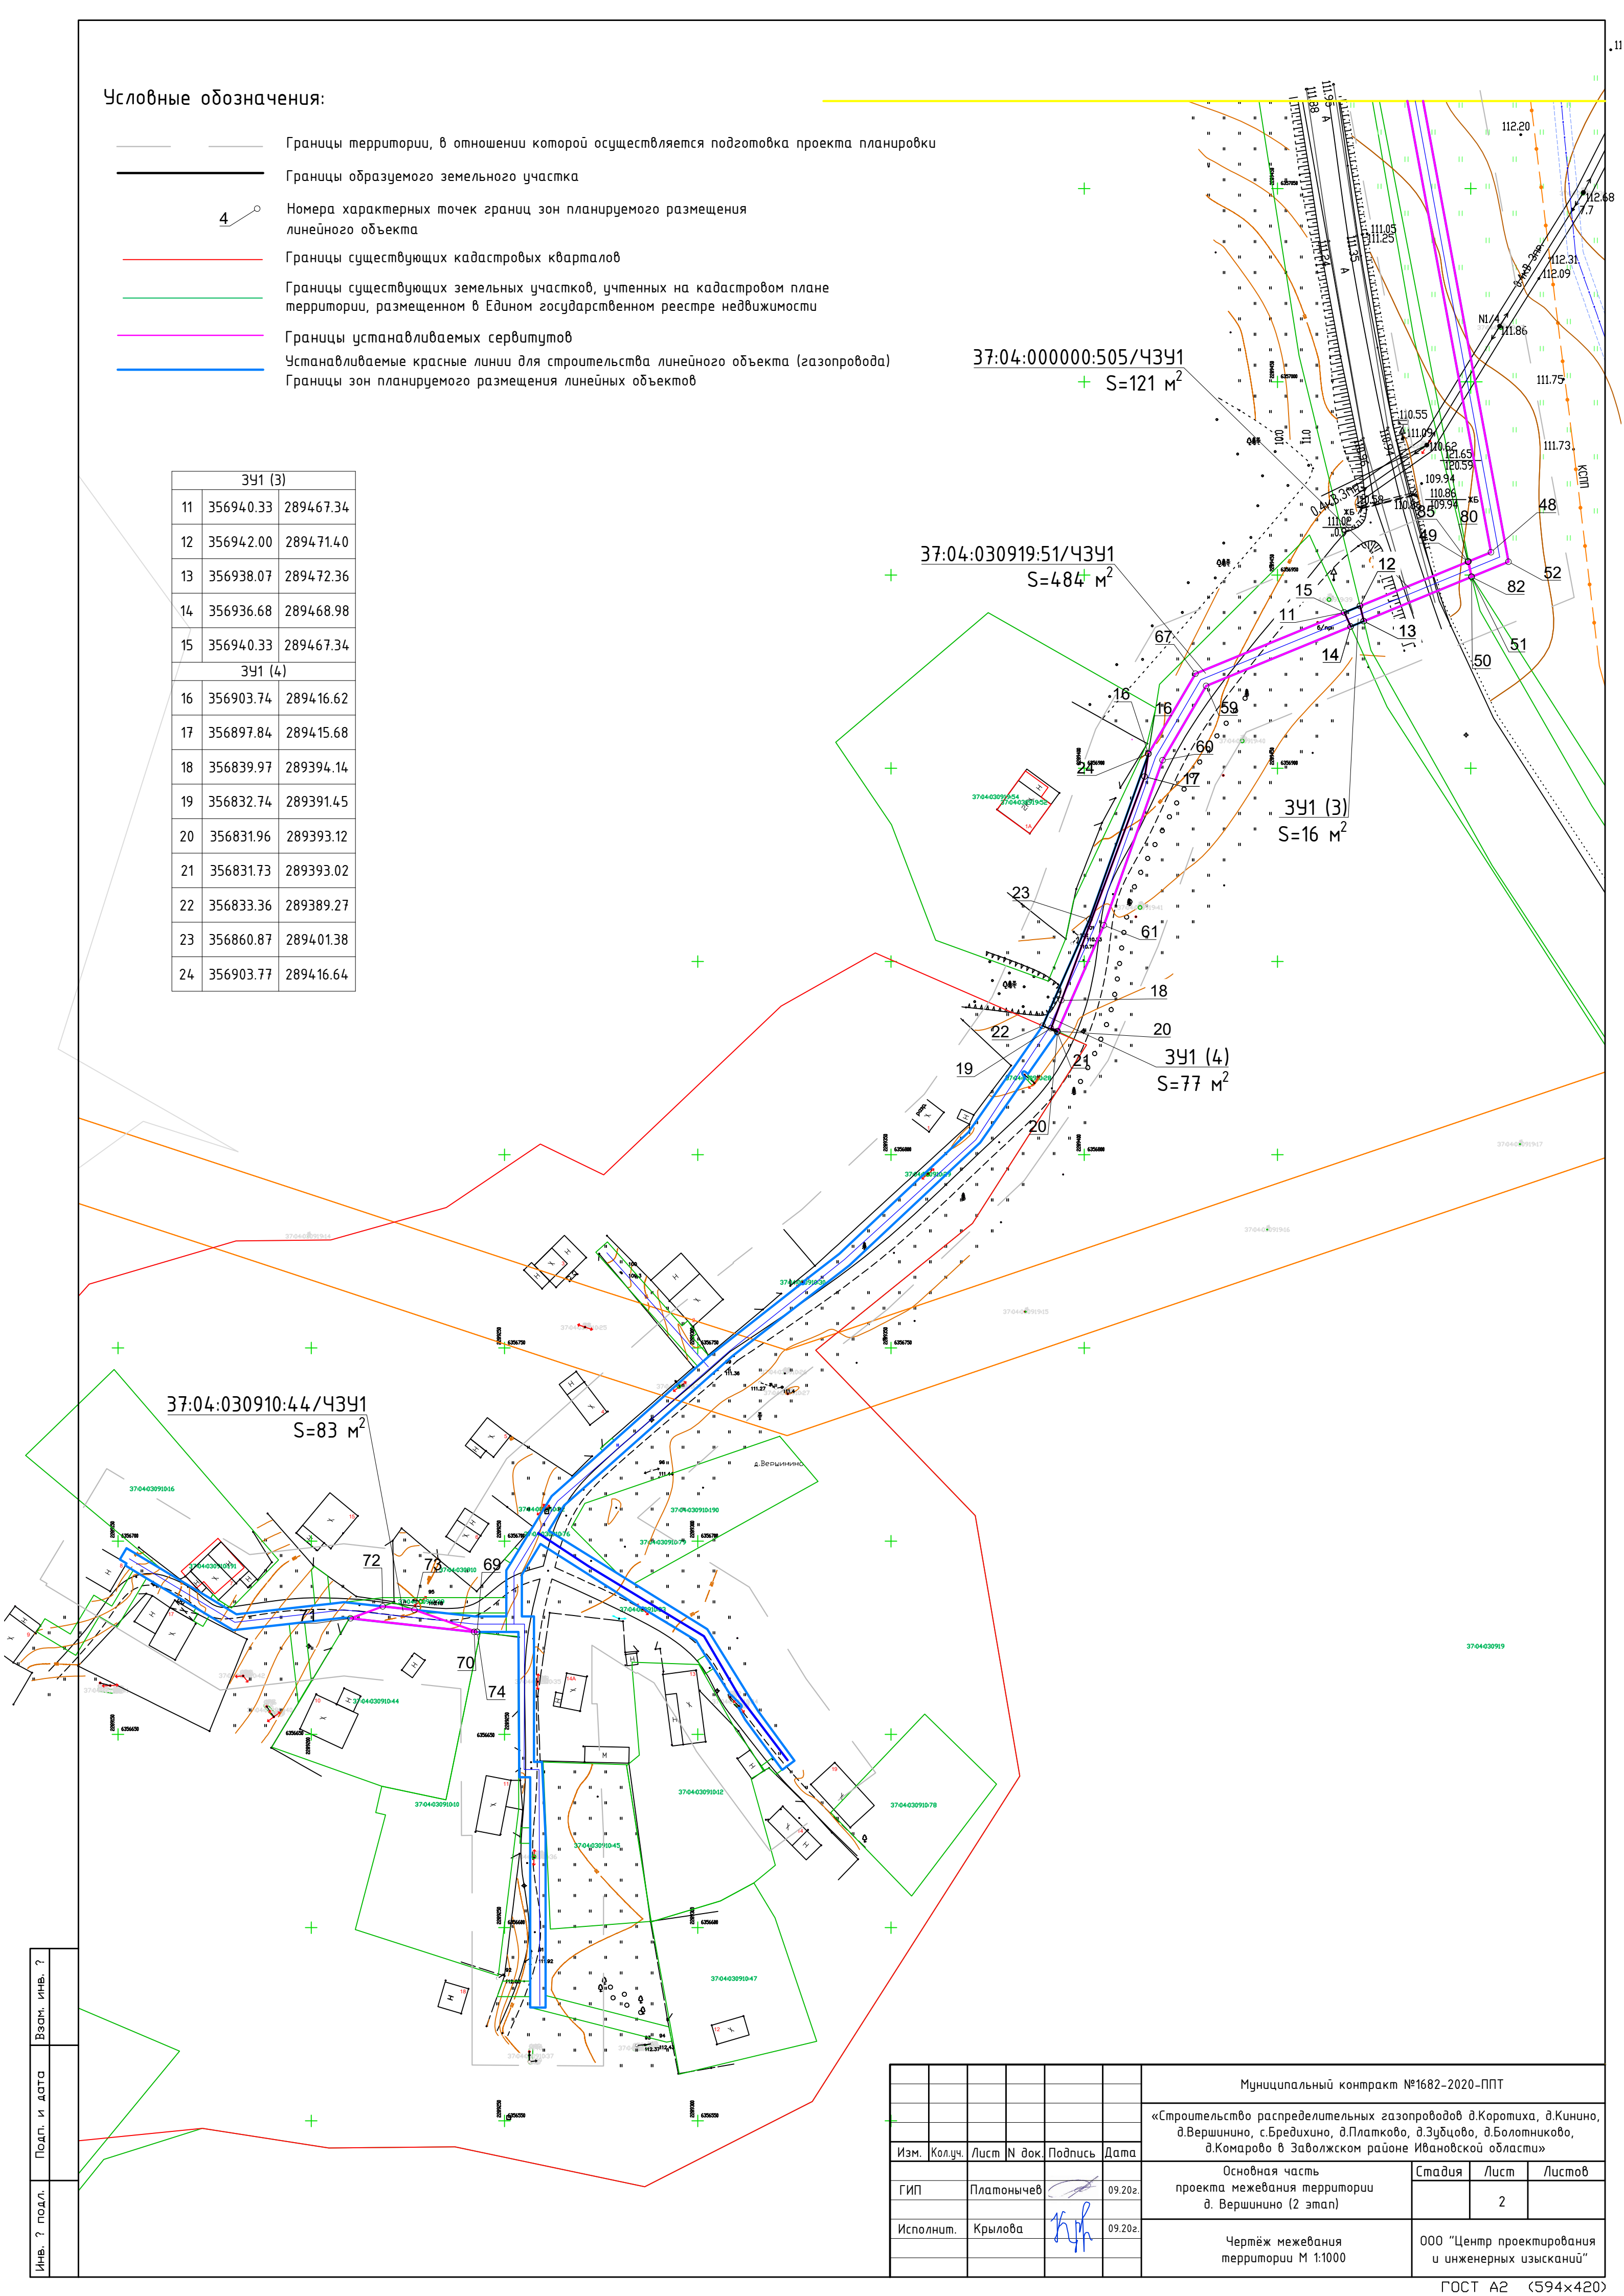

Изм.	Подп.	Дата	Взам.	Изм.
?	?	?	?	?

Муниципальный контракт №1682-2020-ППТ					
«Строительство распределительных газопроводов д.Коротиха, д.Кинино, д.Вершинино, с.Бредихино, д.Платково, д.Зудилово, д.Болотниково, д.Комарово в Заволжском районе Ивановской области»					
Изм.	Колуч.	Лист	И док.	Подпись	Дата
ГИП	Платонычев	09.202			
Исполнит.	Крылова	09.202			
Основная часть проекта межевания территории д. Вершинино (2 этап)				Стадия	Лист
Чертёж межевания территории М 1:1000					2
				ООО "Центр проектирования и инженерных изысканий"	

122889500
6357200

Изм. 7	полл.	Попл. и дата	Взам. инв. 7
Изм. 7	полл.		


Условные обозначения:

- Границы планируемого элемента планировочной инфраструктуры (газопровода), совпадающие с красными линиями, утверждаемыми проектом межевания территории

						Муниципальный контракт №1682-2020-ППТ			
						«Строительство распределительных газопроводов д.Коротиха, д.Кинино, д.Вершинино, с.Бредихино, д.Платково, д.Зубцово, д.Болотниково, д.Комарово в Заболотском районе Ивановской области»			
Изм.	Колуч.	Лист	N док.	Подпись	Дата	Основная часть проекта межевания территории д. Кинино (2 этап)	Стадия	Лист	Листов
ГИП		Платонычев			09.20г.			1	
Исполнит.		Крылова			09.20г.	Чертеж границ планируемых элементов планировочной структуры и чертеж красных линий, утвержденных в составе проекта планировки территории. (М 1:1000)	ООО "Центр проектирования и инженерных изысканий"		

Условные обозначения:

— Границы планируемого элемента планировочной инфраструктуры (газопровода), совпадающие с красными линиями, утверждаемыми проектом межевания территории

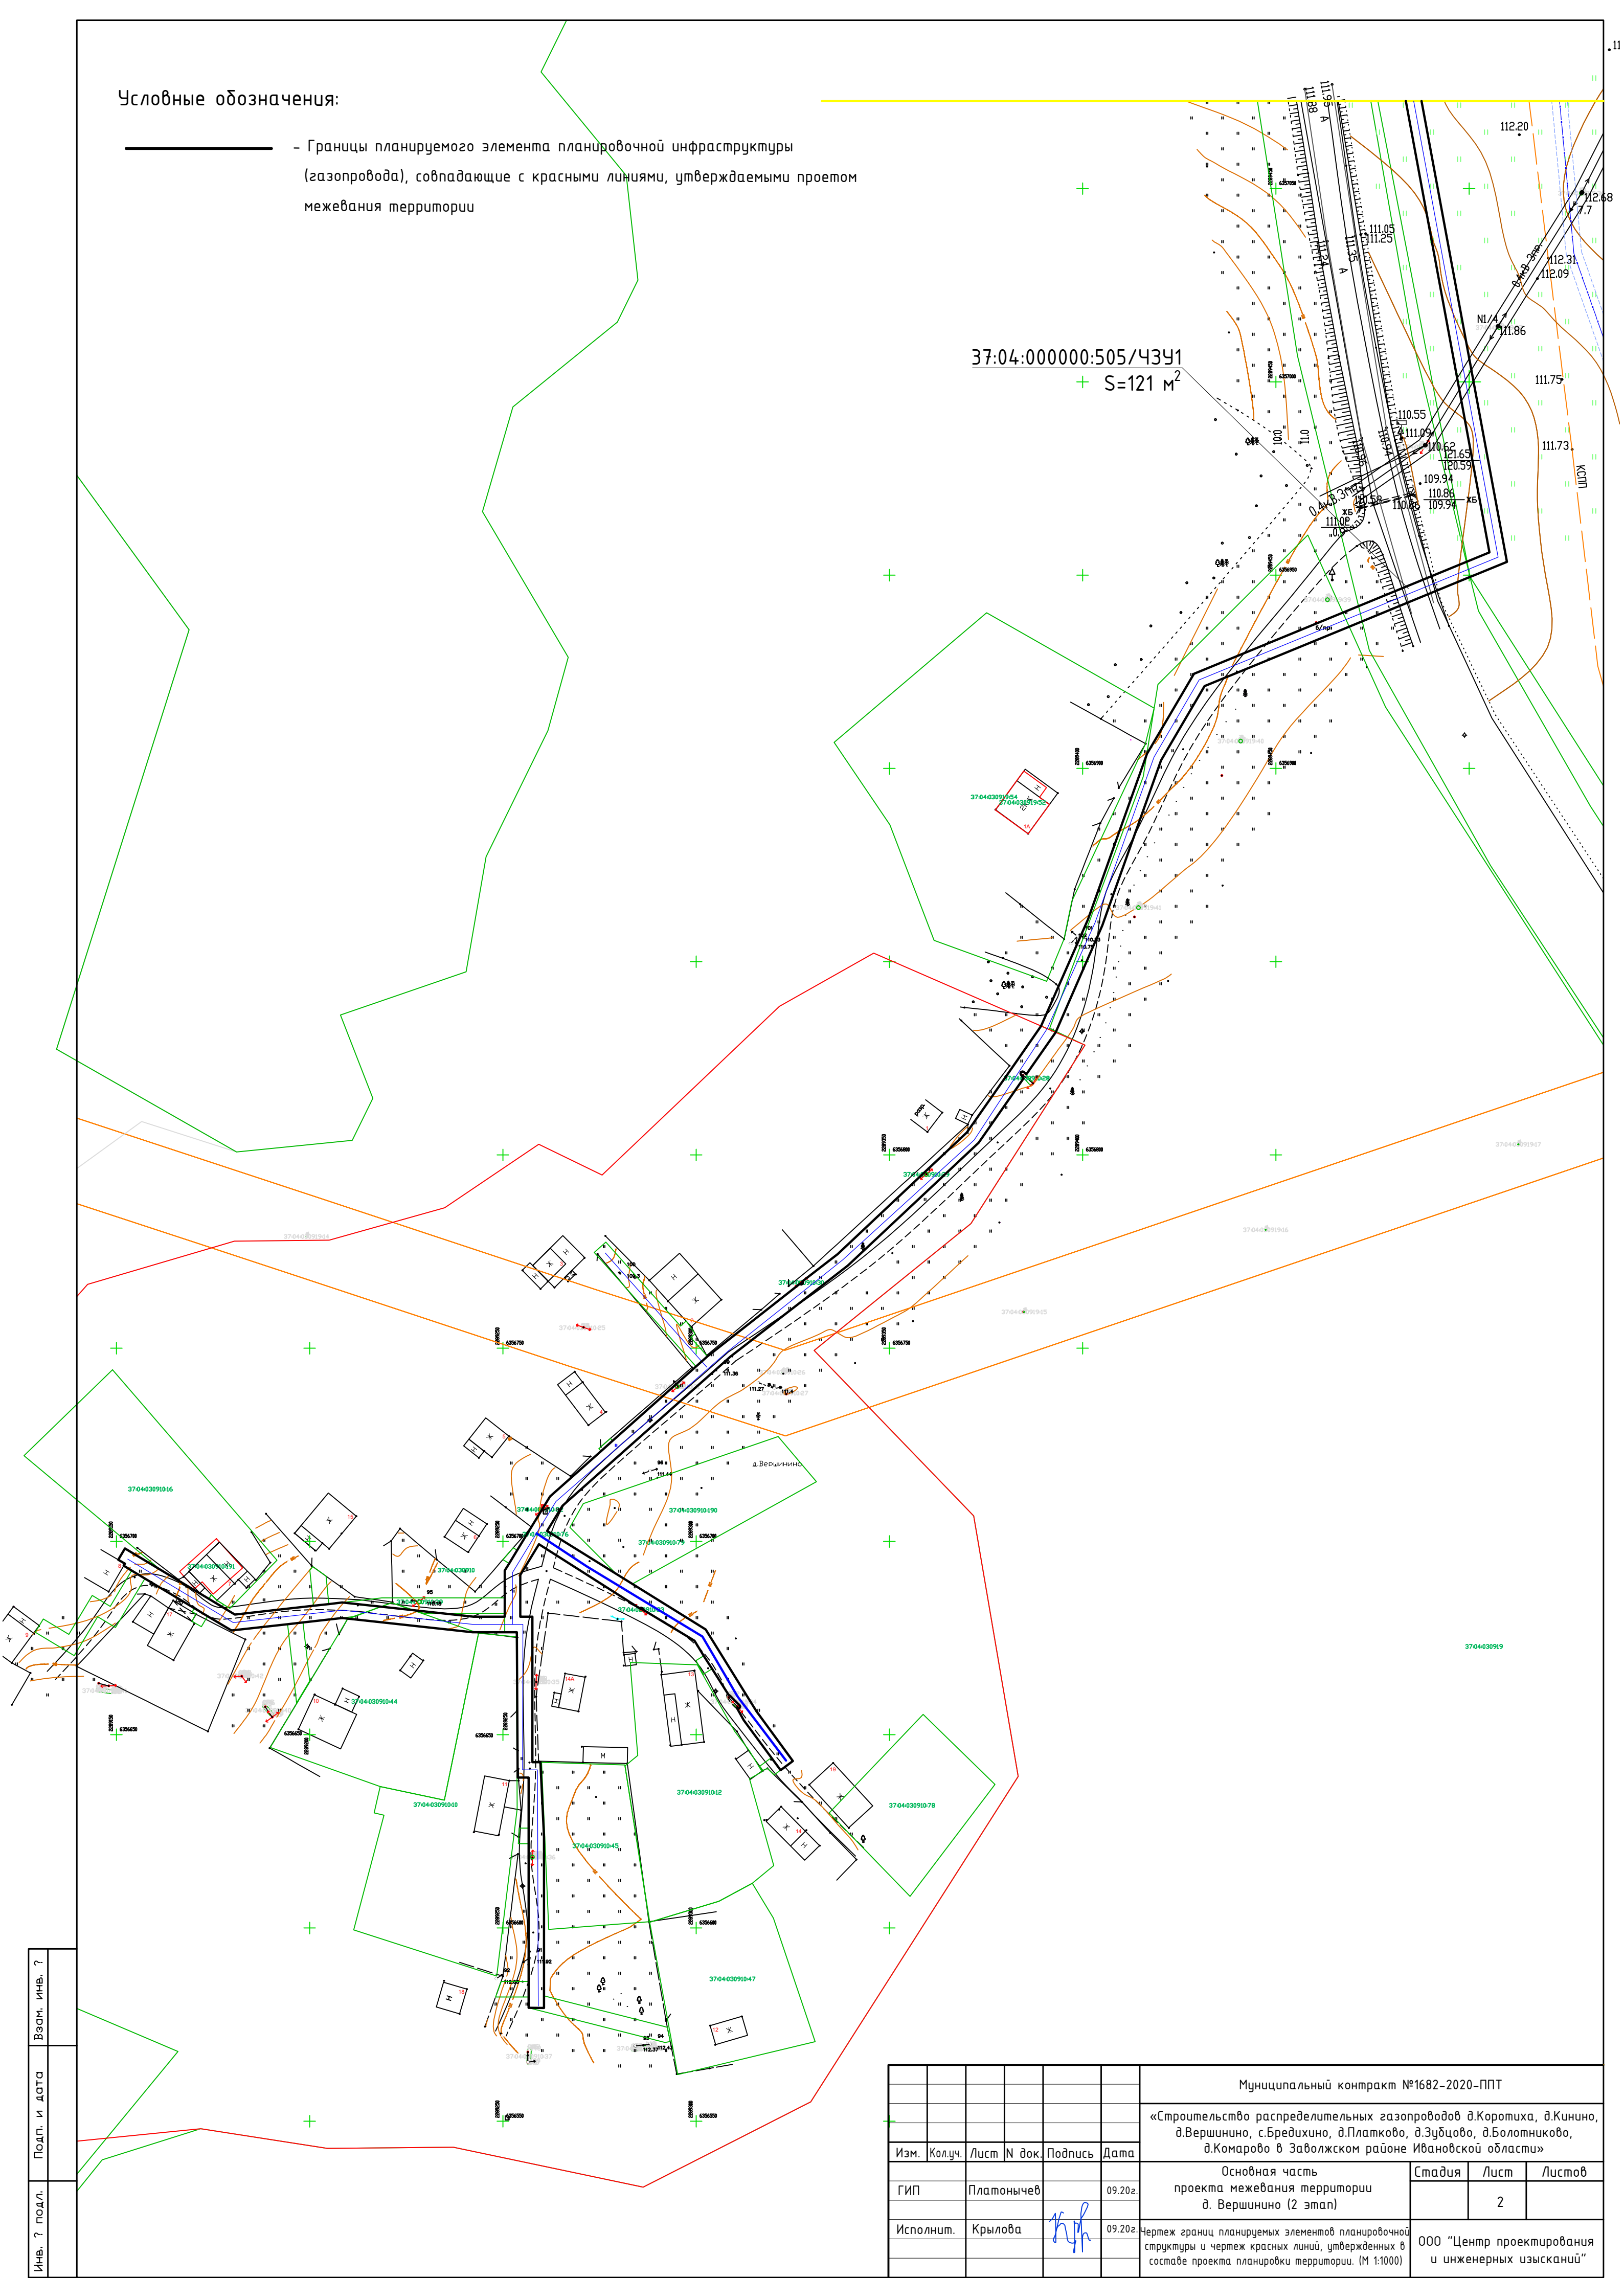


Инв. ? подл.	Подп. и дата	Взам. инв. ?

						Муниципальный контракт №1682-2020-ППТ				
						«Строительство распределительных газопроводов д.Коротиха, д.Кинино, д.Вершинино, с.Бредихино, д.Платково, д.Зудцово, д.Болотниково, д.Комарово в Заволжском районе Ивановской области»				
Изм.	Колуч.	Лист	N док.	Подпись	Дата					
ГИП		Платонычев			09.202	Основная часть проекта межевания территории д. Вершинино (2 этап)		Стадия	Лист	Листов
Исполнит.		Крылова			09.202	Чертеж границ планируемых элементов планировочной структуры и чертеж красных линий, утвержденных в составе проекта планировки территории. (М 1:1000)		000 "Центр проектирования и инженерных изысканий"		

Условные обозначения:

- Границы территории, в отношении которой осуществляется подготовка проекта планировки
- Границы образуемого земельного участка
- 4

Номера характерных точек границ зон планируемого размещения линейного объекта
- Границы существующих кадастровых кварталов
- Границы существующих земельных участков, учтенных на кадастровом плане территории, размещенном в Едином государственном реестре недвижимости
- Границы устанавливаемых сервитутов
- Устанавливаемые красные линии для строительства линейного объекта (газопровода)
- Границы зон планируемого размещения линейных объектов

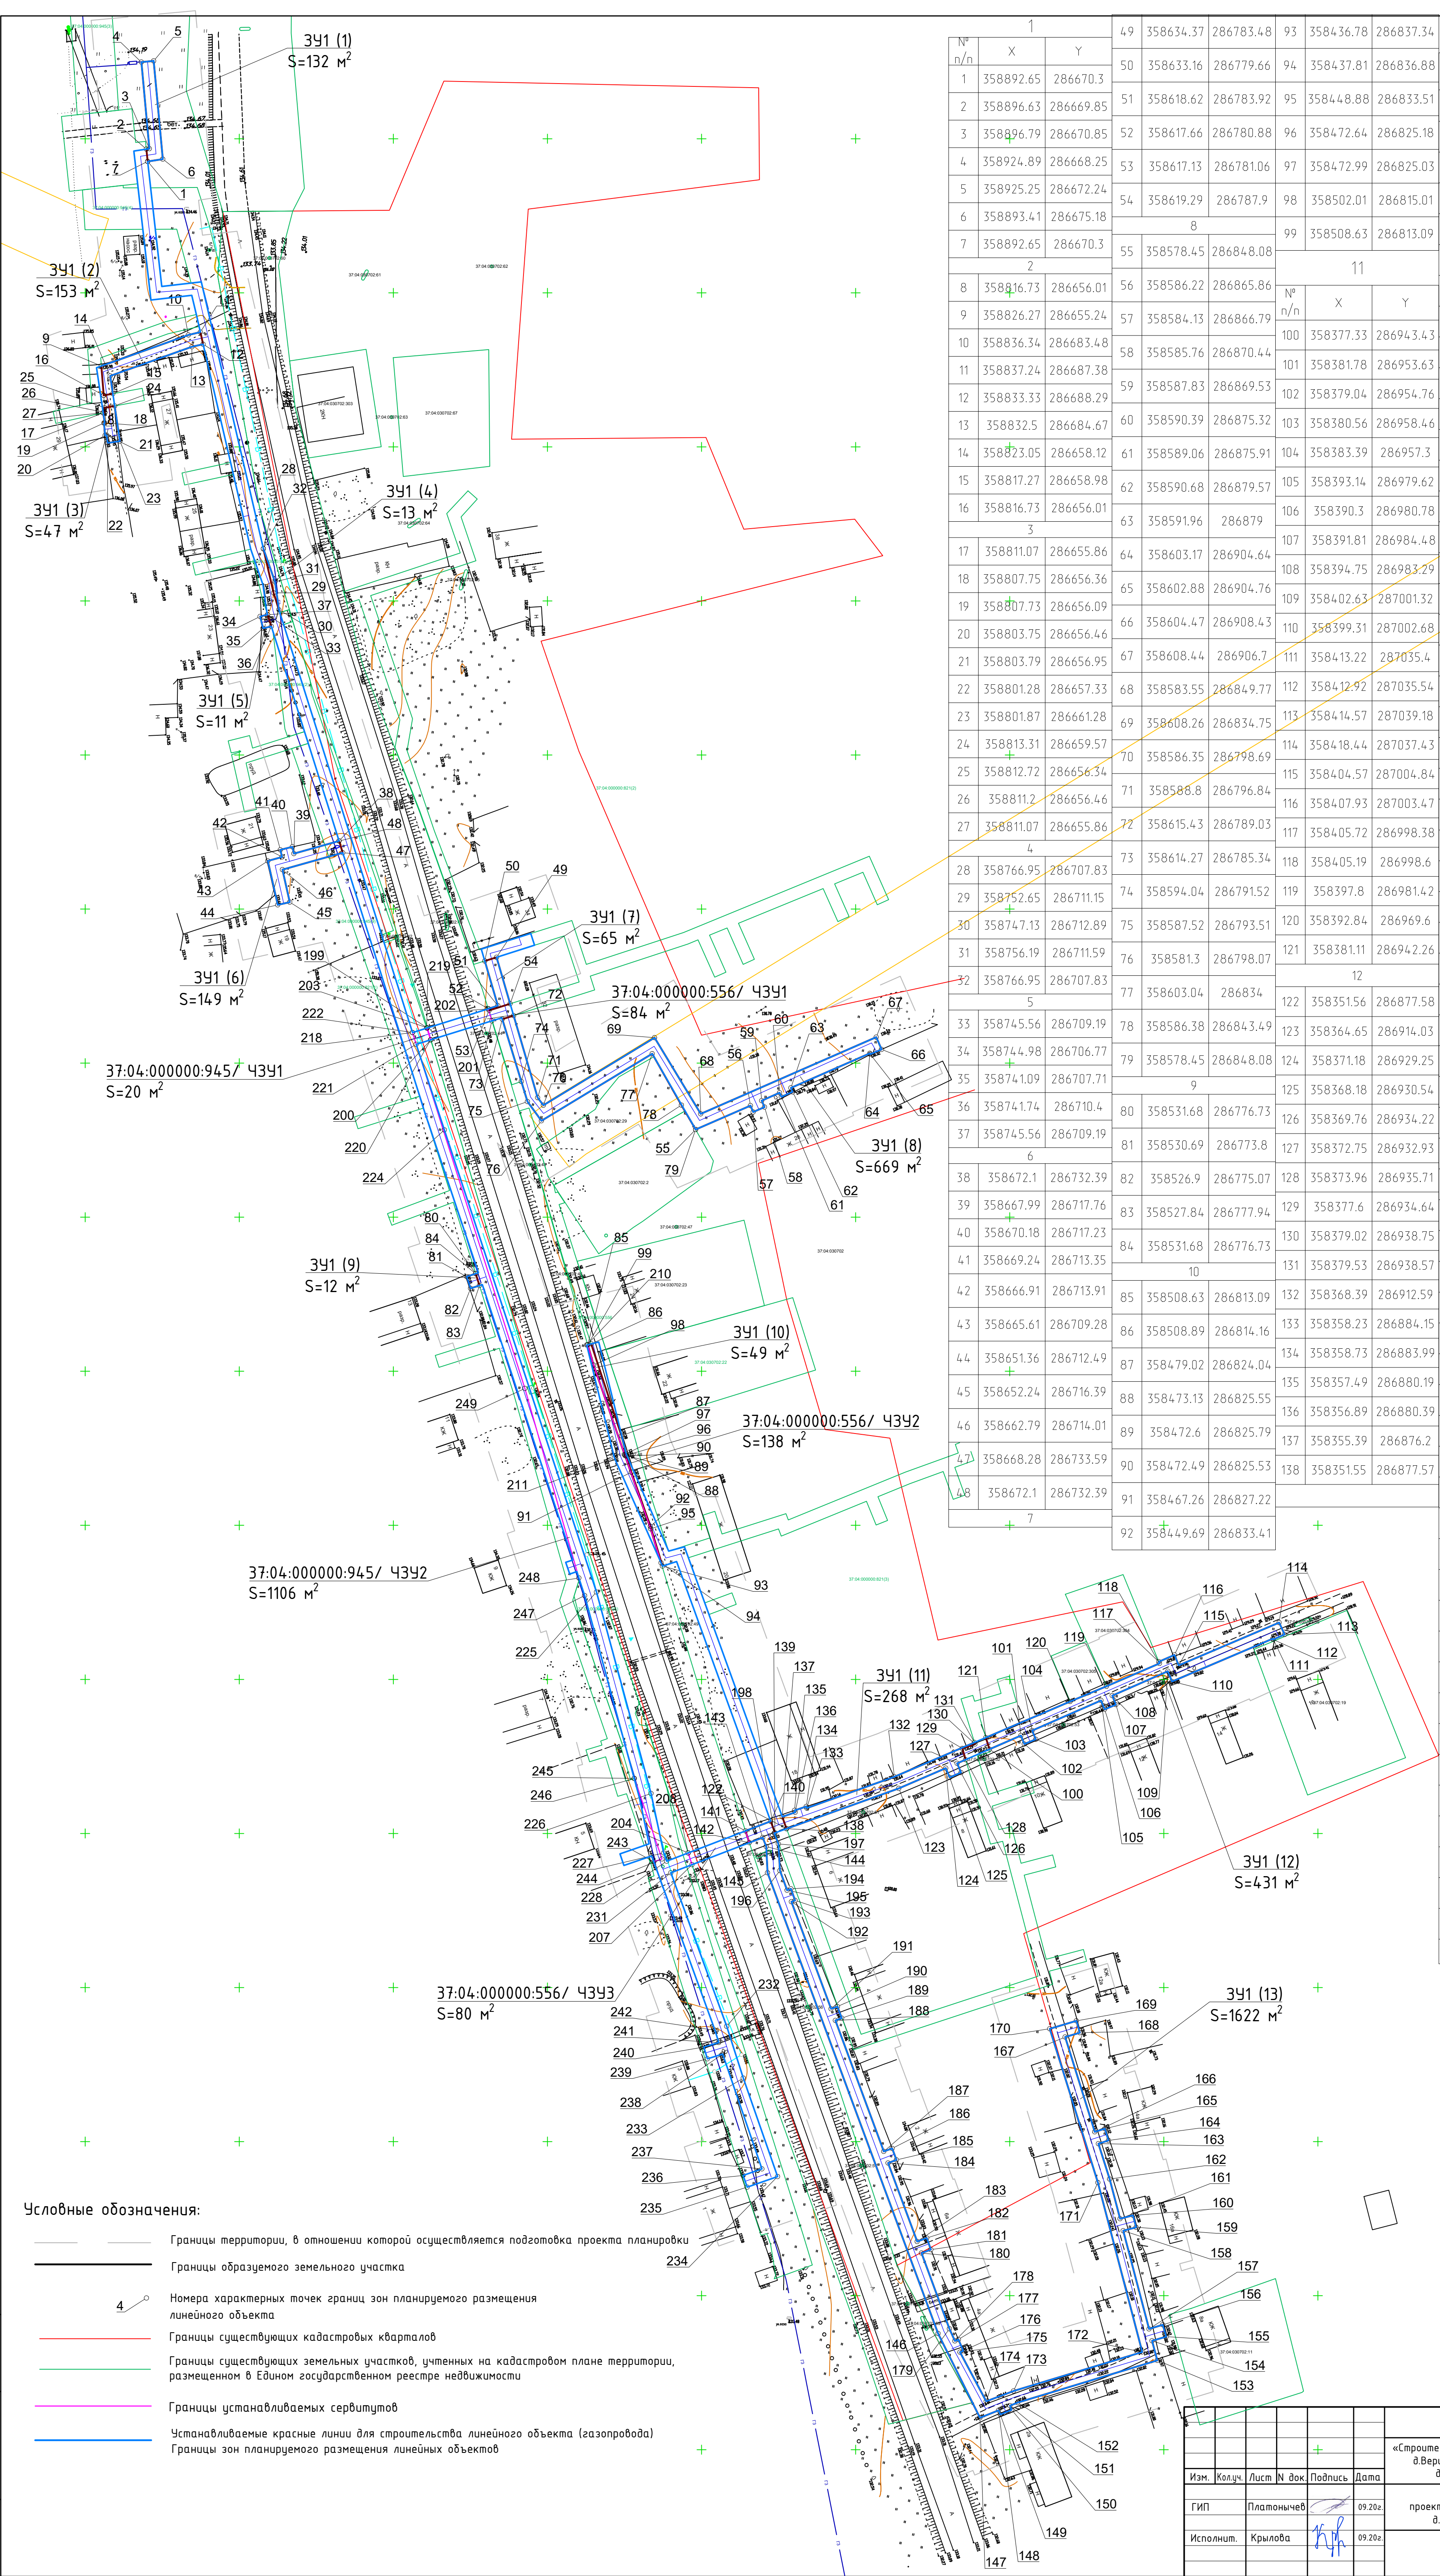


1		
№ п/п	X	Y
1	358892.65	286670.3
2	358896.63	286669.85
3	358896.79	286670.85
4	358924.89	286668.25
5	358925.25	286672.24
6	358893.41	286675.18
7	358892.65	286670.3
2		
8	358816.73	286656.01
9	358826.27	286655.24
10	358836.34	286683.48
11	358837.24	286687.38
12	358833.33	286688.29
13	358832.5	286684.67
14	358823.05	286658.12
15	358817.27	286658.98
16	358816.73	286656.01
3		
17	358811.07	286655.86
18	358807.75	286656.36
19	358807.73	286656.09
20	358803.75	286656.46
21	358803.79	286656.95
22	358801.28	286657.33
23	358801.87	286661.28
24	358813.31	286659.57
25	358812.72	286656.34
26	358811.2	286656.46
27	358811.07	286655.86
4		
28	358766.95	286707.83
29	358752.65	286711.15
30	358747.13	286712.89
31	358756.19	286711.59
32	358766.95	286707.83
5		
33	358745.56	286709.19
34	358744.98	286706.77
35	358741.09	286707.71
36	358741.74	286710.4
37	358745.56	286709.19
6		
38	358672.1	286732.39
39	358667.99	286717.76
40	358670.18	286717.23
41	358669.24	286713.35
42	358666.91	286713.91
43	358665.61	286709.28
44	358651.36	286712.49
45	358652.24	286716.39
46	358662.79	286714.01
47	358668.28	286733.59
48	358672.1	286732.39
7		
49	35849.69	286833.41

49	358634.37	286783.48
50	358633.16	286779.66
51	358618.62	286783.92
52	358617.66	286780.88
53	358617.13	286781.06
54	358619.29	286787.9
8		
55	358578.45	286848.08
11		
56	358586.22	286865.86
57	358584.13	286866.79
58	358585.76	286870.44
59	358587.83	286869.53
60	358590.39	286875.32
61	358589.06	286875.91
62	358590.68	286879.57
63	358591.96	286879
64	358603.17	286904.64
65	358602.88	286904.76
66	358604.47	286908.43
67	358608.44	286906.7
68	358583.55	286849.77
69	358608.26	286834.75
70	358586.35	286798.69
71	358588.8	286796.84
72	358615.43	286789.03
73	358614.27	286785.34
74	358594.04	286791.52
75	358587.52	286793.51
76	358581.3	286798.07
12		
77	358603.04	286834
78	358586.38	286843.49
79	358578.45	286848.08
9		
80	358531.68	286776.73
81	358530.69	286773.8
82	358526.9	286775.07
83	358527.84	286777.94
84	358531.68	286776.73
10		
85	358508.63	286813.09
86	358508.89	286814.16
87	358479.02	286824.04
88	358473.13	286825.55
89	358472.6	286825.79
90	358472.49	286825.53
91	358467.26	286827.22
92	358449.69	286833.41

13			37:04:000000:556/ 43Y1		
№ п/п	X	Y	№ п/п	X	Y
139	358350.21	286873.82	199	358611.45	286761.05
140	358353.97	286872.46	200	358607.6	286762.19
141	358350.82	286864.26	201	358613.72	286781.97
142	358347.02	286865.51	202	358617.63	286780.78
143	358348.68	286869.84	203	358611.45	286761.05
144	358345.74	286870.98	37:04:000000:556/ 43Y3		
145	358337.26	286871.42	204	358343.68	286845.67
146	358187.71	286926.76	205	358350.82	286864.26
147	358160.36	286940.33	206	358347.02	286865.51
148	358162.8	286946.38	207	358339.87	286846.91
149	358161.41	286946.94	208	358343.68	286845.67
150	358162.93	286950.64	37:04:000000:556/ 43Y2		
151	358164.29	286950.1	209	358508.63	286813.09
152	358165.27	286952.55	210	358508.55	286812.76
153	358179	286997.87	211	358471.91	286821.72
154	358185.35	286996.2	212	358437.81	286836.88
155	358186.7	287000.8	213	358448.88	286833.51
156	358190.53	286999.65	214	358472.64	286825.18
157	358189.18	286995.2	215	358472.99	286825.03
158	358221.09	286986.84	216	358502.01	286815.01
159	358222.18	286991.02	217	358508.63	286813.09
160	358226.05	286990	37:04:000000:945/ 43Y1		
161	358224.96	286985.82	№ п/п	X	Y
162	358237.85	286982.44	218	358609.93	286756.21
163	358249.33	286978.79	219	358611.38	286760.83
164	358250.37	286982.06	220	358607.56	286762.08
165	358254.18	286980.85	221	358606.12	286757.41
166	358253.16	286977.61	222	358609.93	286756.21
167	358283.93	286968.01	37:04:000000:945/ 43Y2		
168	358285.34	286972.77	223	358606.12	286757.41
169	358289.17	286971.64	224	358578.35	286766.55
170	358286.6				

391

№ п/п	X	Y
1	360373.26	286799.06
2	360376.16	286796.29
3	360378.83	286798.82
4	360375.77	286801.43
5	360373.26	286799.06

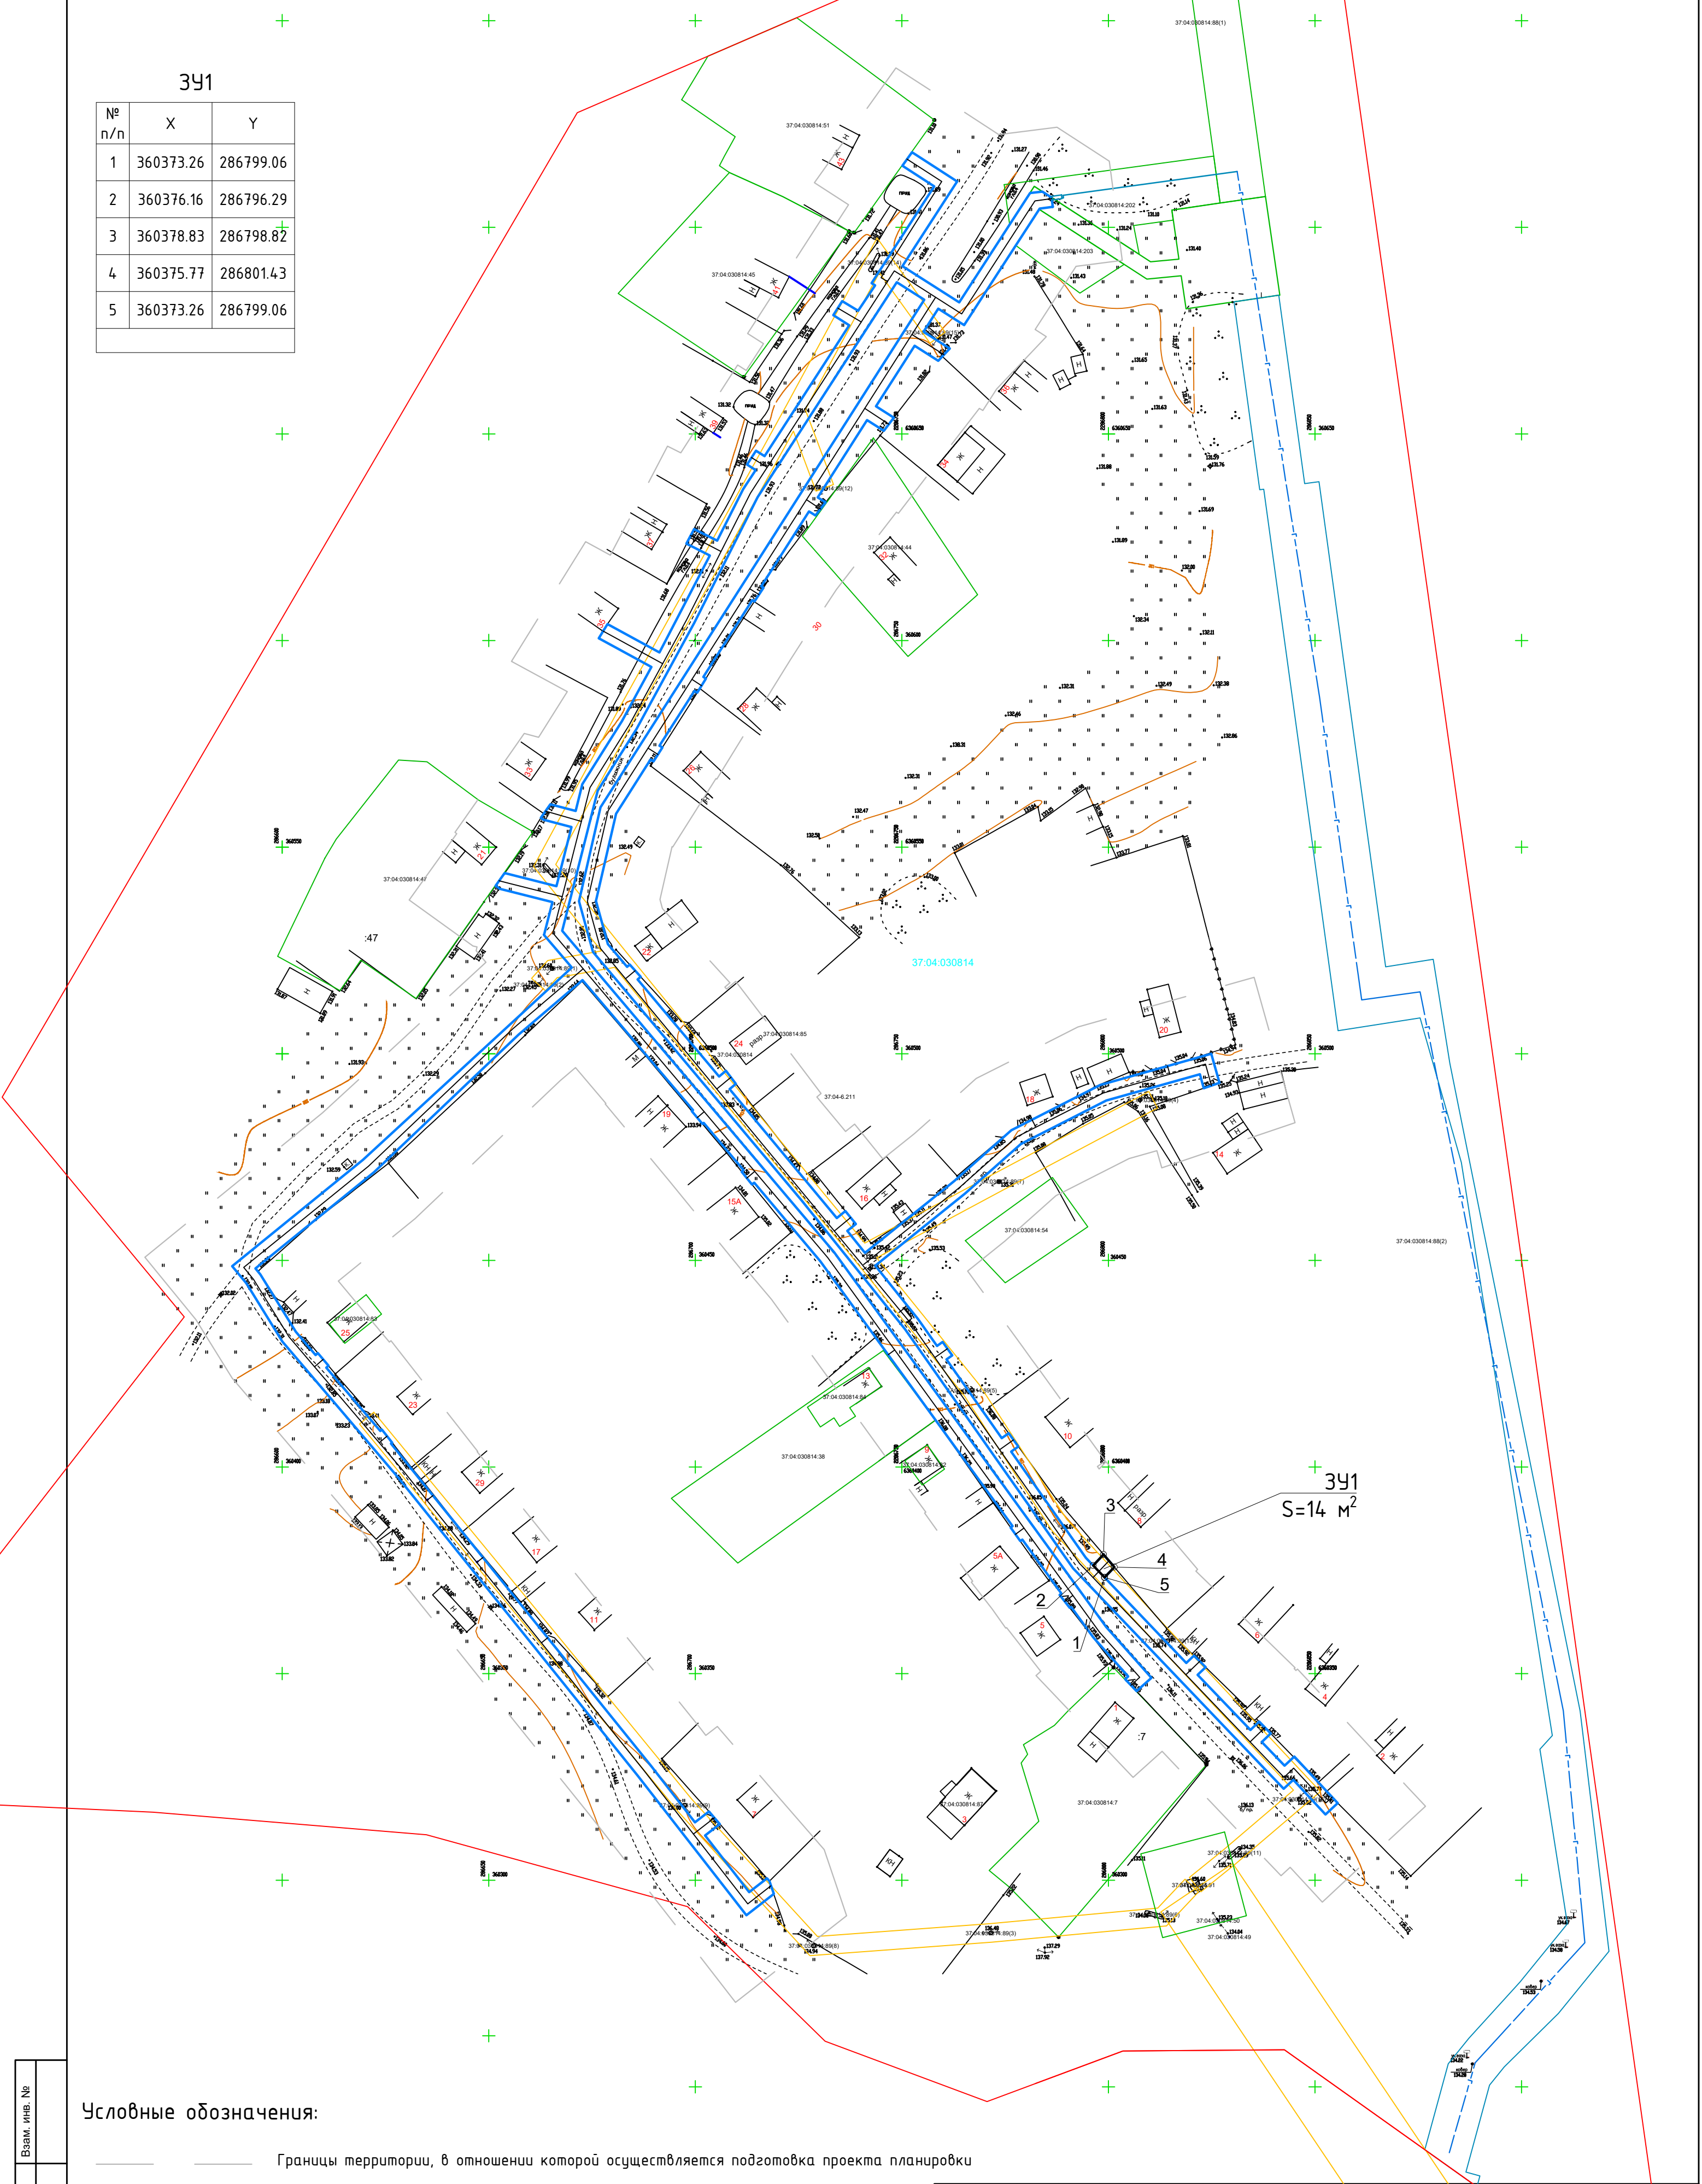

Условные обозначения:

- Границы территории, в отношении которой осуществляется подготовка проекта планировки
- Границы образуемого земельного участка
- Номера характерных точек границ зон планируемого размещения линейного объекта
- Границы существующих кадастровых кварталов
- Границы существующих земельных участков, учтенных на кадастровом плане территории, размещенном в Едином государственном реестре недвижимости
- Устанавливаемые красные линии для строительства линейного объекта (газопровода)
- Границы зон планируемого размещения линейных объектов

Муниципальный контракт №1682-2020-ППТ					
«Строительство распределительных газопроводов д.Коротиха, д.Кино, д.Вершинино, с.Бредихино, д.Платково, д.Зудцово, д.Болотниково, д.Комарово в Заволжском районе Ивановской области»					
Изм.	Колуч.	Лист	№ док.	Подпись	Дата
ГИП	Платонычев				09.20г.
Исполнит.	Крылова				09.20г.
Основная часть проекта межевания территории д. Платково (4 этап)				Стадия	Лист
Чертёж межевания территории М 1:1000					1
				ООО "Центр проектирования и инженерных изысканий"	

Условные обозначения:

-
- Границы территории, в отношении которой осуществляется подготовка проекта планировки
-
- Устанавливаемые красные линии для строительства линейного объекта (газопровода)
Границы зон планируемого размещения линейных объектов
-
- Границы образуемого земельного участка
- 75
- Координаты характерных точек границы образуемого земельного участка
-
- Границы существующих кадастровых кварталов
-
- Границы существующих земельных участков, учтенных на кадастровом плане территории, размещенном в Едином государственном реестре недвижимости
-
- Границы устанавливаемых сервитутов
-
- ЗУ 37:04:030803:104 Для размещения газопроводов

37:04:030803:219/43У1
S= 90м²

3У1
S=262 м²

3У1 S= 90м ²		
N ^o п/п	X	Y
1	361988.58	286354.91
2	361992.53	286356.00
3	361991.67	286360.87
4	361981.77	286385.21
5	361967.22	286415.92
6	361963.63	286414.15
7	361977.94	286383.88
8	361987.59	286359.96
9	361988.58	286354.91


37:04:030803:219/43У1 S= 90м ²		
N ^o п/п	X	Y
1	361846.30	286429.73
2	361843.83	286426.41
3	361836.71	286432.32
4	361830.53	286425.36
5	361827.54	286428.02
6	361836.29	286437.87
7	361846.30	286429.73



						Муниципальный контракт №1682-2020-ПМТ				
						«Строительство распределительных газопроводов д.Коротиха, д.Кинино, д.Вершинино, с.Бредихино, д.Платково, д.Зубцово, д.Болотниково, д.Комарово в Заволжском районе Ивановской области»				
Изм.	Кол.уч.	Лист	N док.	Подпись	Дата	Основная часть проекта межевания территории д. Зубцово (5 этап)		Стадия	Лист	Листов
ГИП		Платонычев			09.20г.				3	
Исполнит.		Крылова			09.20г.	Чертеж межевания территории М 1:1000		ООО "Центр проектирования и инженерных изысканий"		

Инв. ? подл.	Подп. и дата	Взам. инв. ?
--------------	--------------	--------------

Условные обозначения:


_____ – Границы планируемого элемента планировочной инфраструктуры (газопровода), совпадающие с красными линиями, утверждаемыми проектом межевания территории

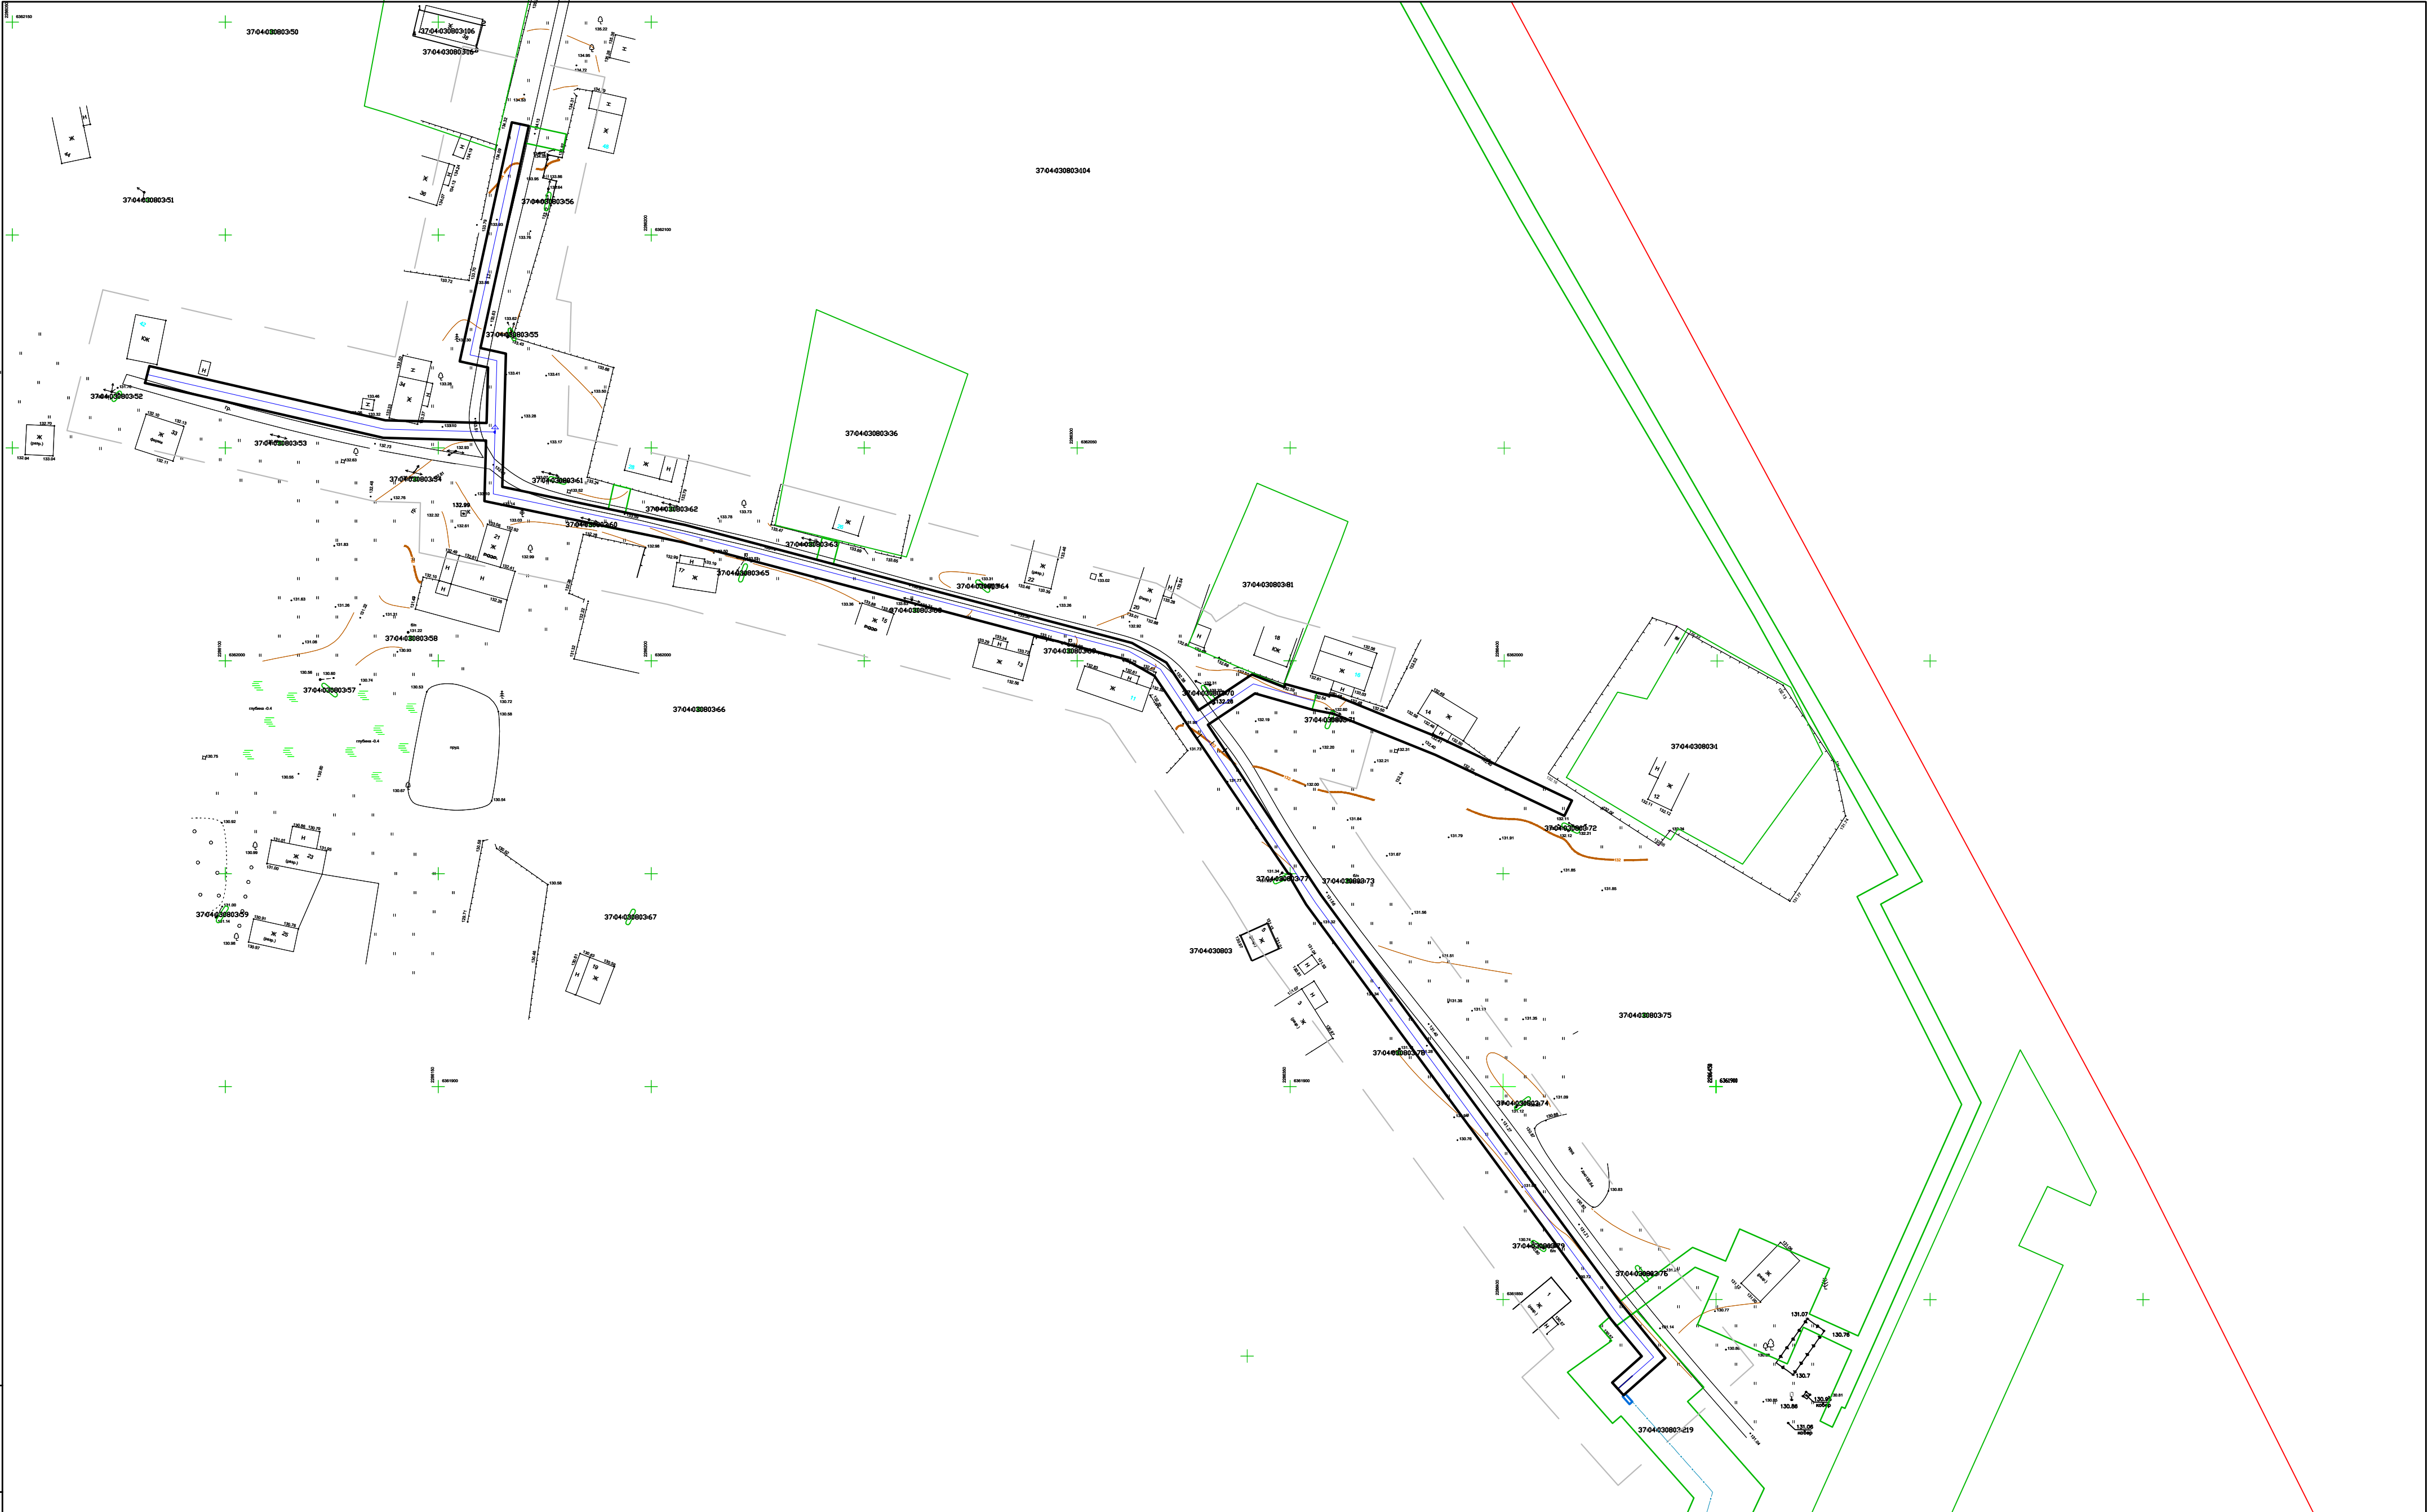

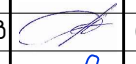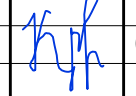							Муниципальный контракт №1682-2020-ПМТ		
							«Строительство распределительных газопроводов д.Коротиха, д.Кинино, д.Вершино, с.Бредихино, д.Платково, д.Зубцово, д.Болотниково, д.Комарово в Заволжском районе Ивановской области»		
Изм.	Кол.уч.	Лист	N док.	Подпись	Дата				
ГИП		Платонычев			09.20г.		Основная часть проекта межевания территории д. Зубцово (5 этап)		
Исполнит.		Крылова			09.20г.		Чертеж границ планируемых элементов планировочной структуры и чертеж красных линий, утвержденных в составе проекта планировки территории. (М 1:1000)		
							Стадия	Лист	Листов
								3	
							ООО "Центр проектирования и инженерных изысканий"		

3У1

№ п/п	Наименование	X	Y
1	44	361264.18	284867.54
2	49	361268.96	284869.03
3	48	361267.48	284874.36
4	47	361267.48	284883.94
5	46	361262.48	284883.68
6	45	361262.48	284873.69
7	44	361264.18	284867.54

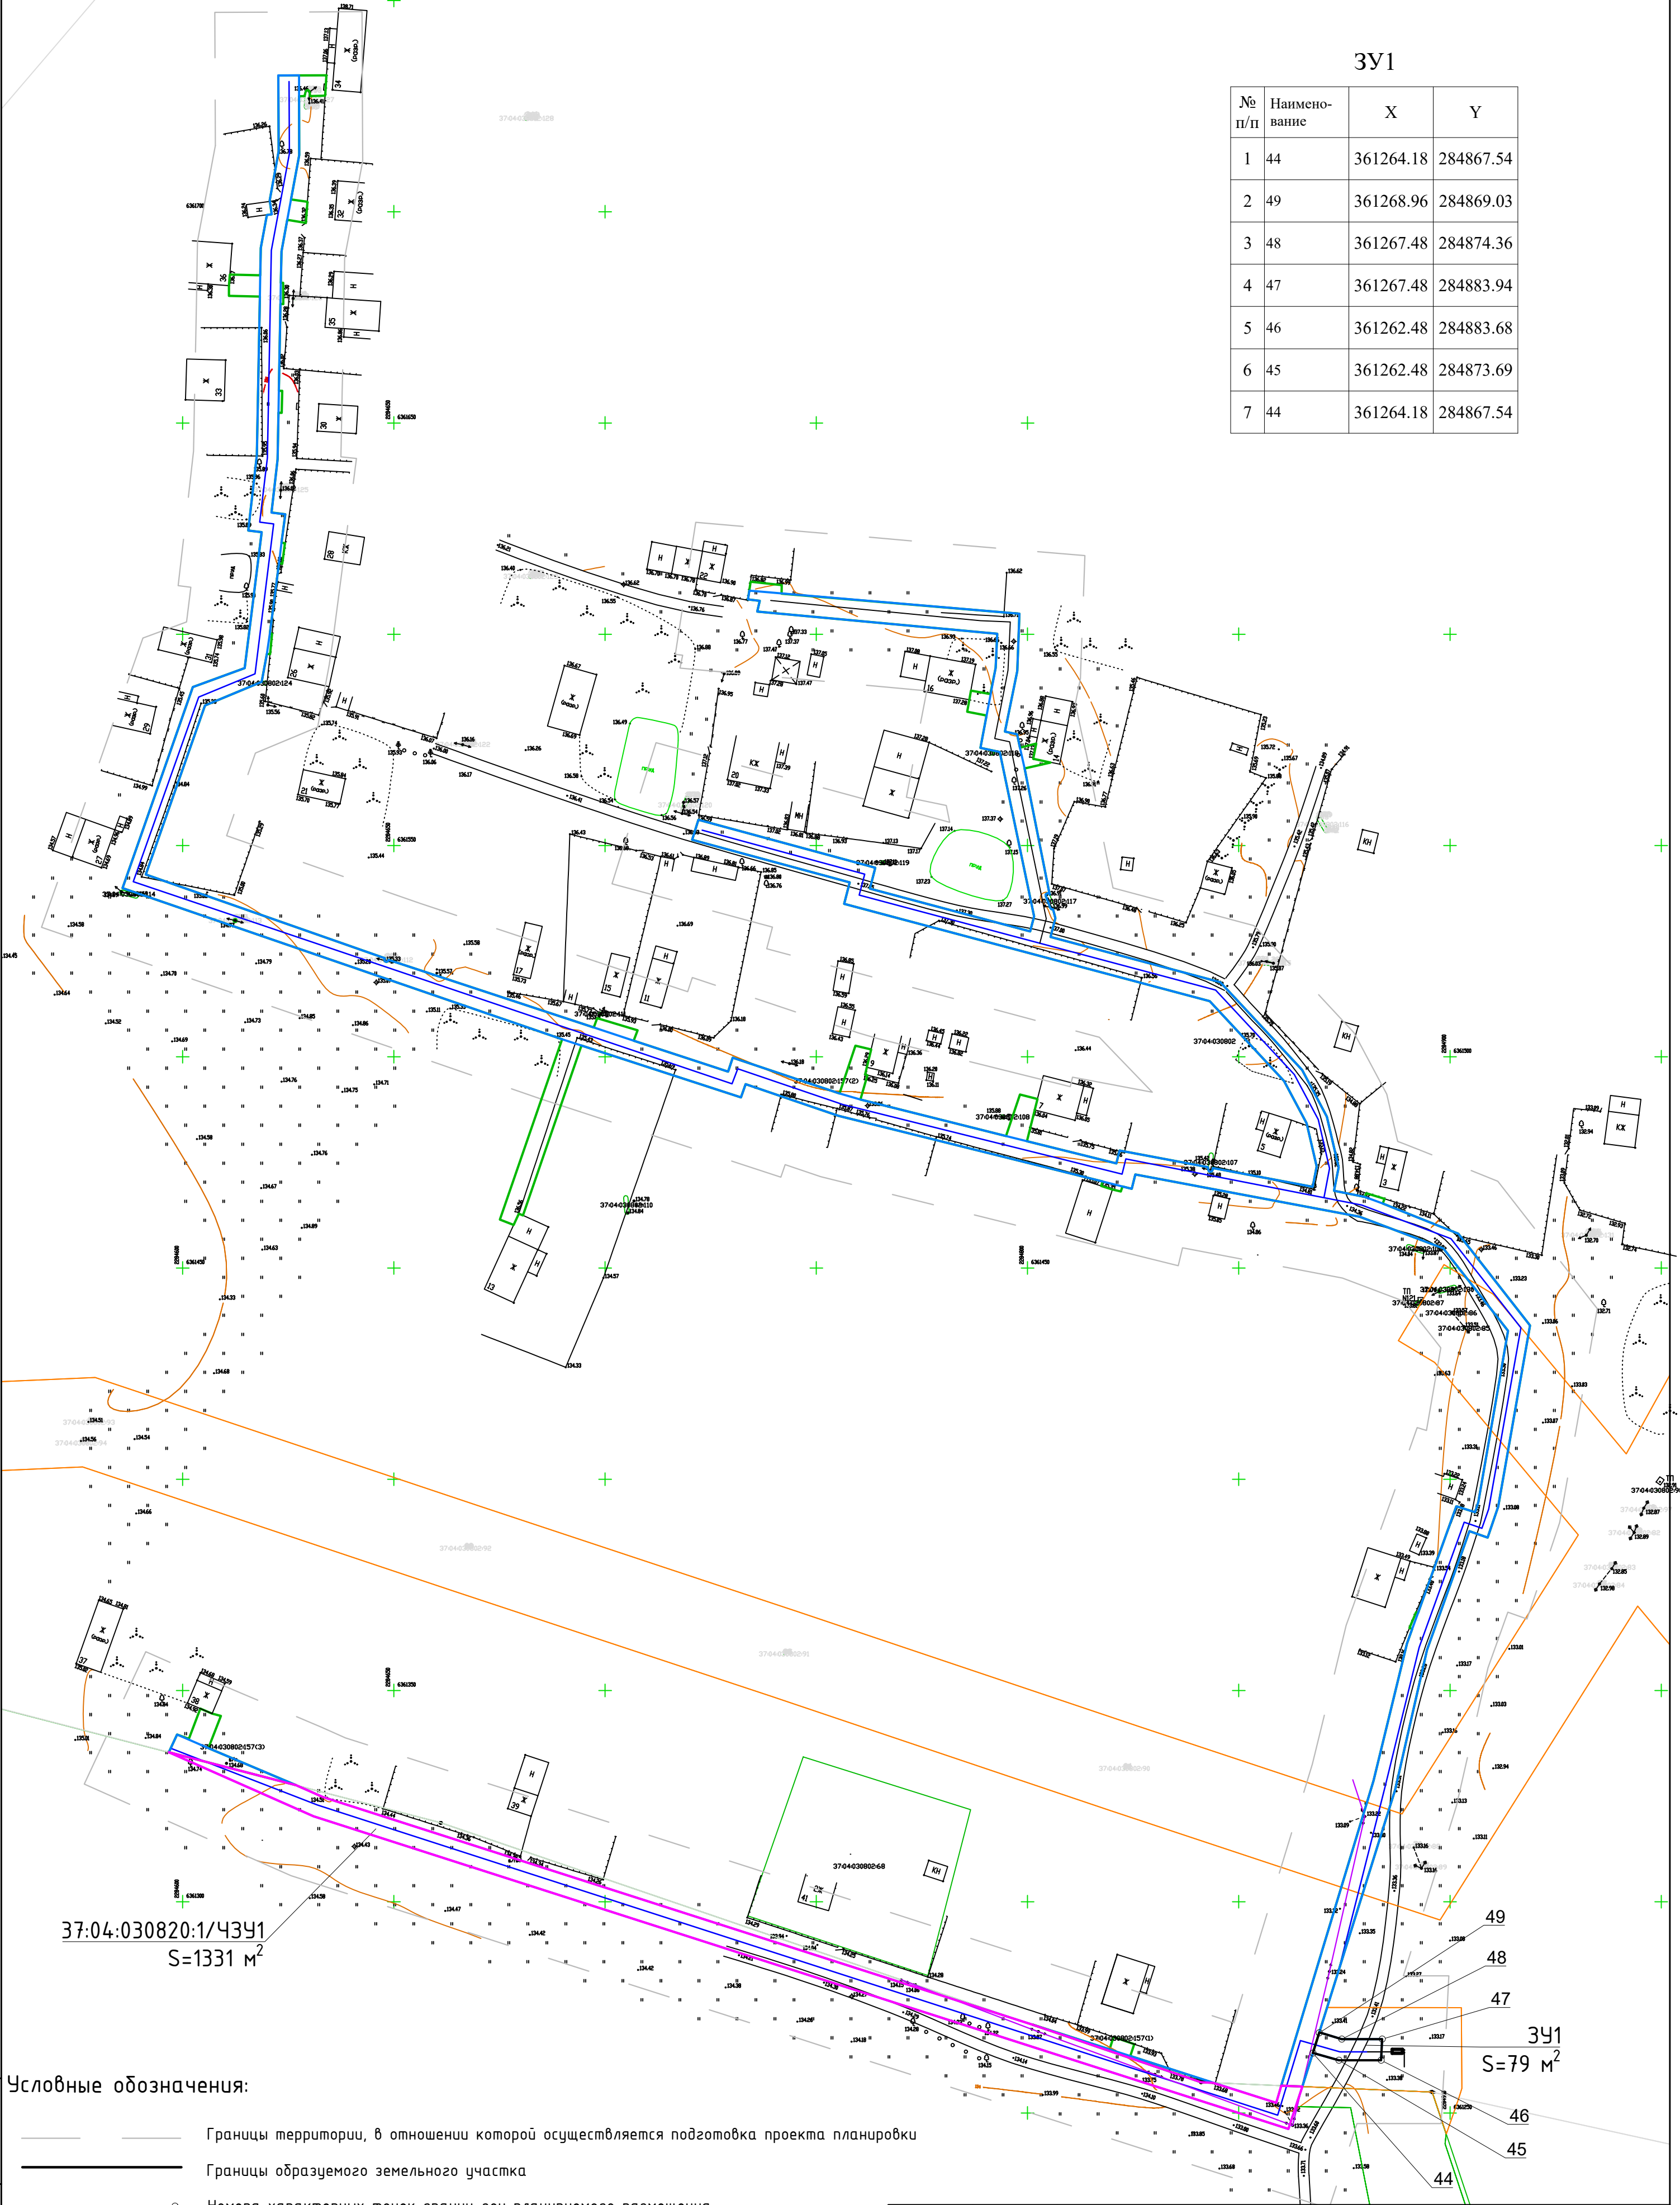

Условные обозначения:

- Границы территории, в отношении которой осуществляется подготовка проекта планировки
- Границы образуемого земельного участка
- Номера характерных точек границ зон планируемого размещения линейного объекта
- Границы существующих кадастровых кварталов
- Границы существующих земельных участков, учтенных на кадастровом плане территории, размещенном в Едином государственном реестре недвижимости
- Границы устанавливаемых сервитутов
- Устанавливаемые красные линии для строительства линейного объекта (газопровода)
- Границы зон планируемого размещения линейных объектов


Муниципальный контракт №1682-2020-ППТ					
«Строительство распределительных газопроводов д.Коротиха, д.Кинино, д.Вершинино, с.Бредихино, д.Платково, д.Зубцово, д.Болотниково, д.Комарово в Заволжском районе Ивановской области»					
Изм.	Кол.уч.	Лист	N док.	Подпись	Дата
ГИП	Платонычев			09.202.	
Исполнит.	Крылова			09.202.	
Основная часть проекта межевания территории д. Болотниково (6 этап)				Стадия	Лист
Чертёж межевания территории М 1:1000				1	Листов
				000 "Центр проектирования и инженерных изысканий"	

Инв. ? подл.	Подп. и дата	Взам. инв. ?


Условные обозначения:

— Границы планируемого элемента планировочной инфраструктуры (газопровода), совпадающие с красными линиями, утверждаемыми проектом межевания территории

Муниципальный контракт №1682-2020-ППТ					
«Строительство распределительных газопроводов д.Коротиха, д.Кинино, д.Вершинино, с.Бредихино, д.Платково, д.Зубцово, д.Болотниково, д.Комарово в Заволжском районе Ивановской области»					
Изм.	Кол.уч.	Лист	N док.	Подпись	Дата
ГИП	Платонычев				09.202.
Исполнит.	Крылова				09.202.
Основная часть проекта межевания территории д. Болотниково (6 этап)				Стадия	Лист
Чертеж границ планируемых элементов планировочной структуры и чертеж красных линий, утвержденных в составе проекта планировки территории. (М 1:1000)					Листов
				1	
				ООО "Центр проектирования и инженерных изысканий"	

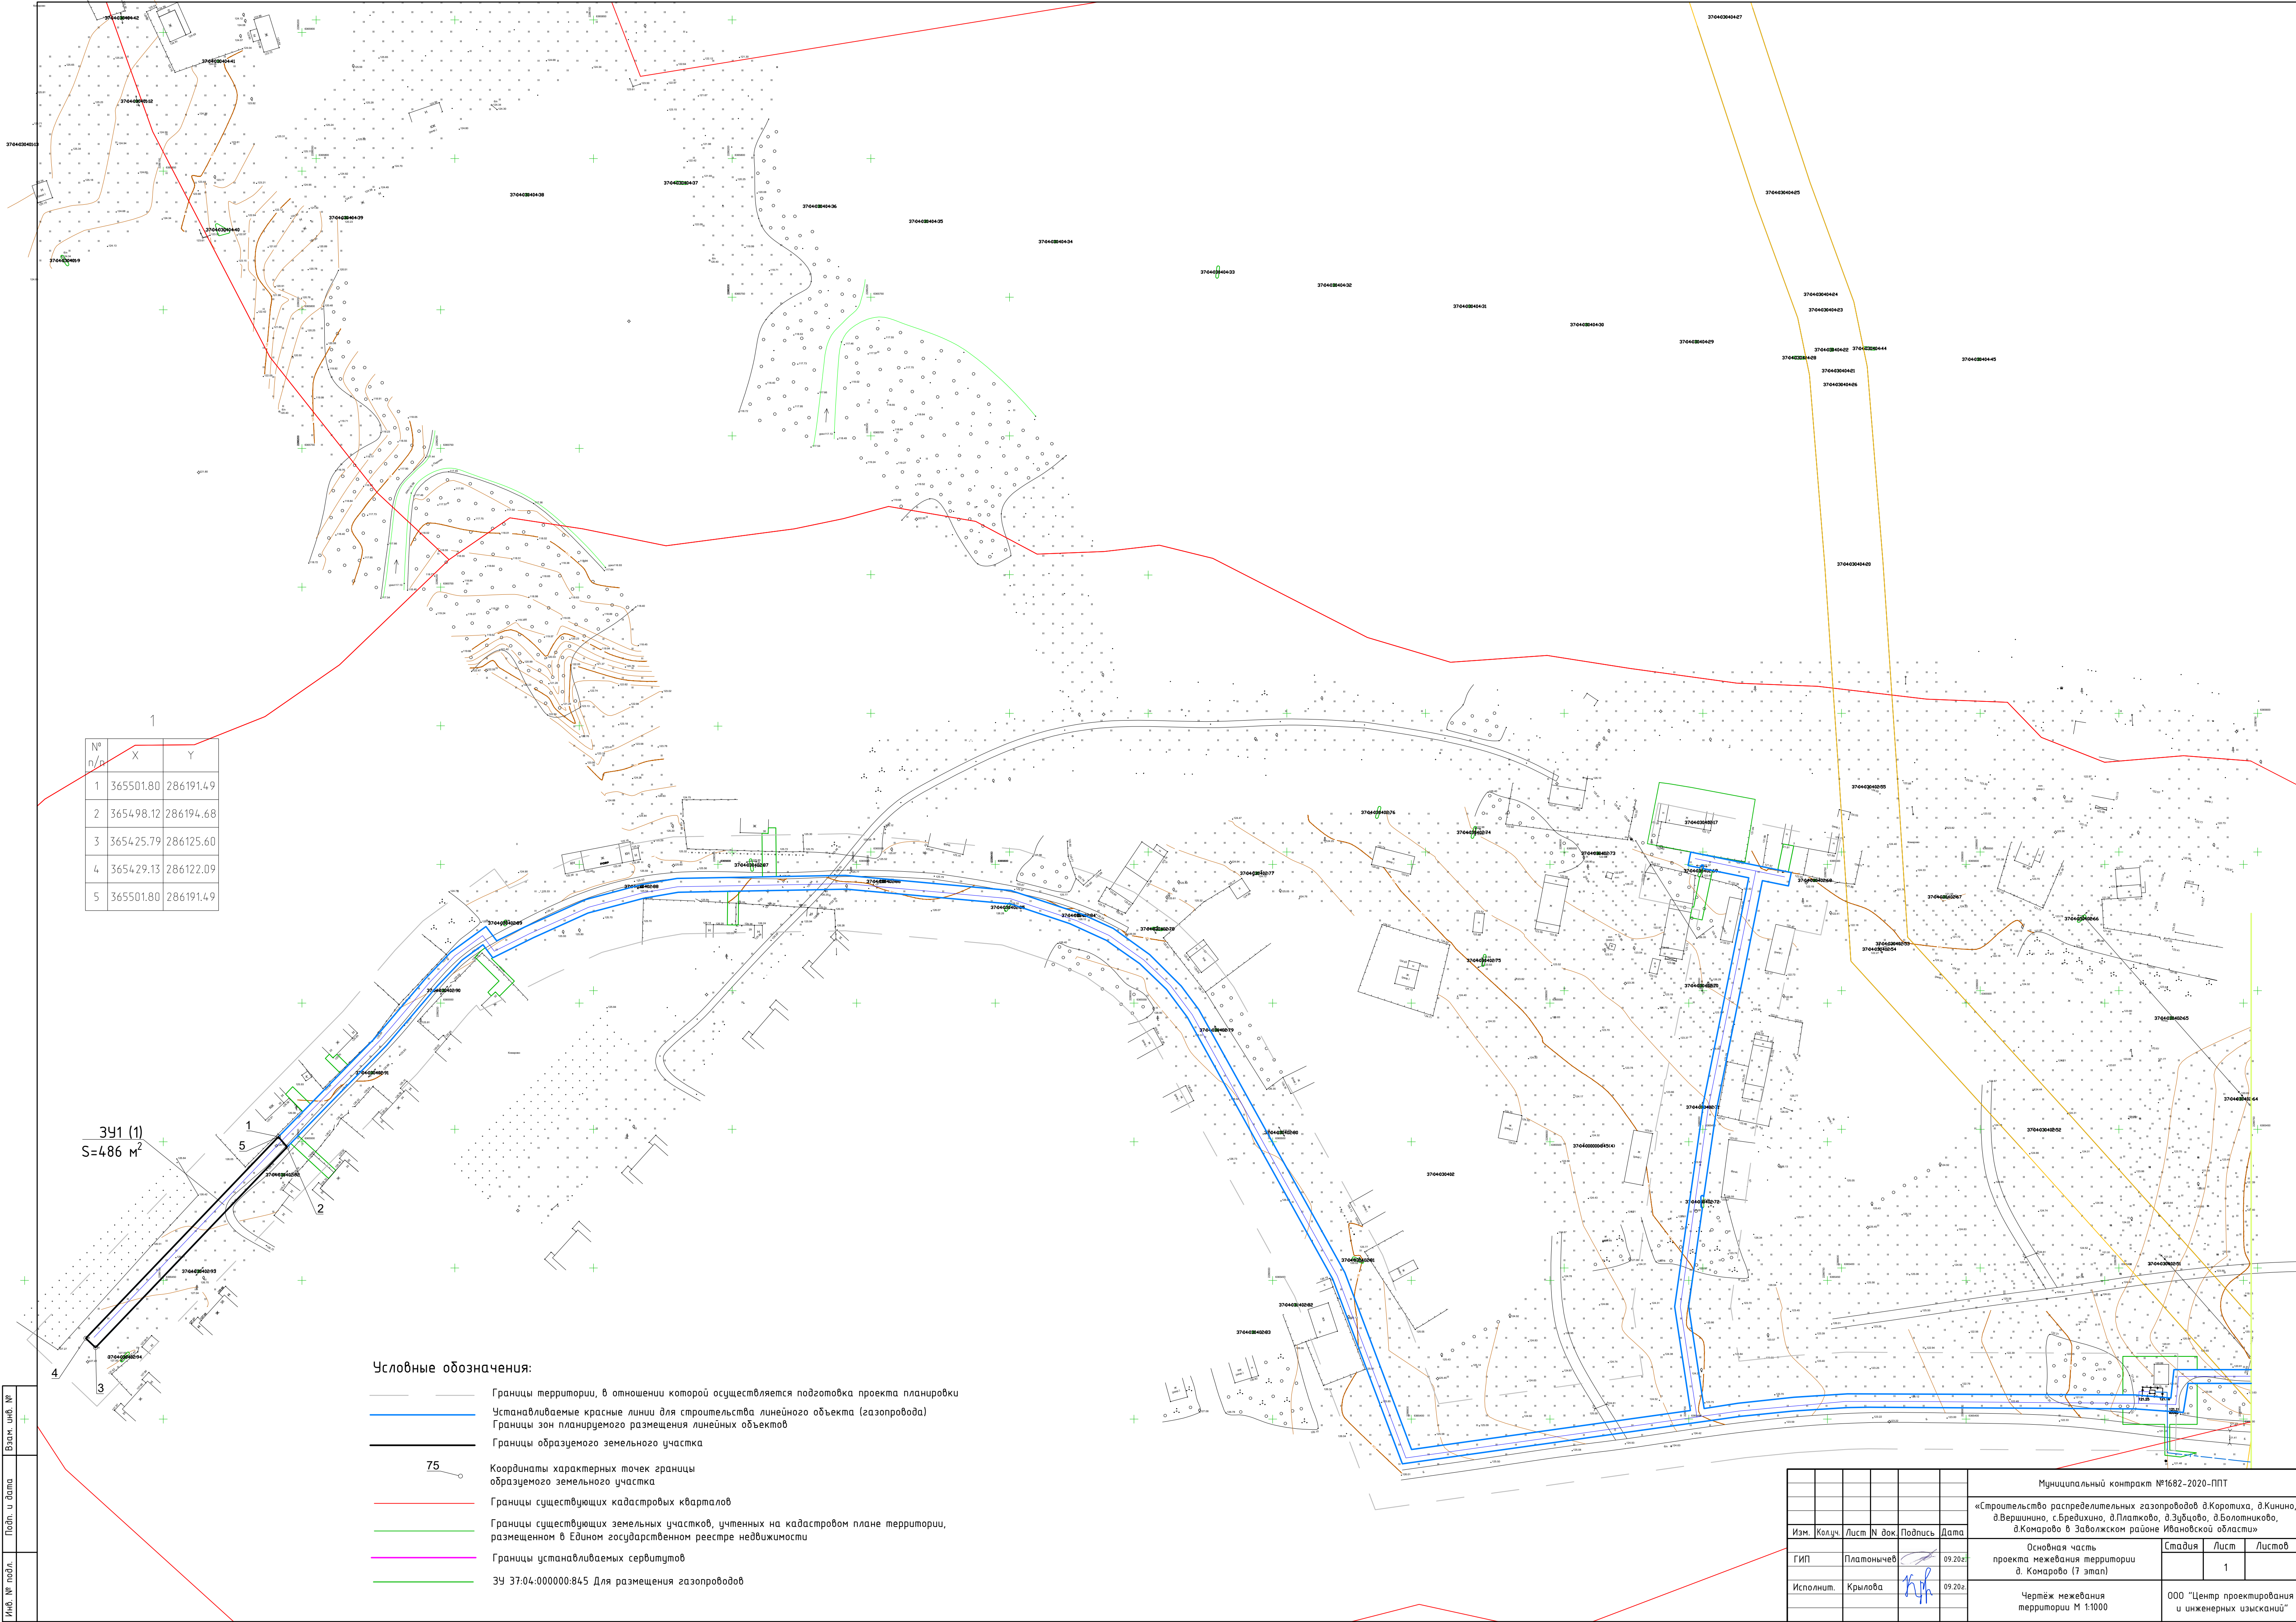


3У 1(2)			15	365550.81	287149.36	25	365576.92	287233.12	34	365779.19	286939.26	44	365568.85	287133.00
6	365417.85	286928.55	16	365524.46	287173.27	3У 1(6)			35	365784.08	286938.63	37:04:000000:551/43У1		
7	365553.11	287107.11	17	365573.63	287229.37	26	365619.84	287221.80	36	365771.20	286859.16	45	365570.04	287138.67
8	365575.76	287133.48	18	365574.77	287228.37	27	365618.90	287220.56	37	365766.33	286859.94	46	365566.82	287134.84
9	365577.43	287131.97	19	365526.25	287173.31	28	365604.88	287231.25	38	365779.19	286939.26	47	365550.95	287149.24
10	365554.81	287105.62	20	365552.07	287150.75	29	365589.80	287237.96	3У 1(3)			48	365554.26	287152.98
11	365521.42	287061.54	3У 1(5)			30	365591.18	287239.53	39	365568.85	287133.00	49	365570.04	287138.67
12	365486.39	287015.29	21	365576.92	287233.12	31	365605.73	287232.87	40	365570.38	287134.78			
13	365417.85	286924.87	22	365578.07	287232.12	32	365619.79	287222.15	41	365568.39	287136.50			
3У 1(4)			23	365588.59	287243.98	33	365619.84	287221.80	42	365568.29	287136.59			
14	365552.07	287150.75	24	365587.04	287244.67	3У 1(7)			43	365566.82	287134.84			

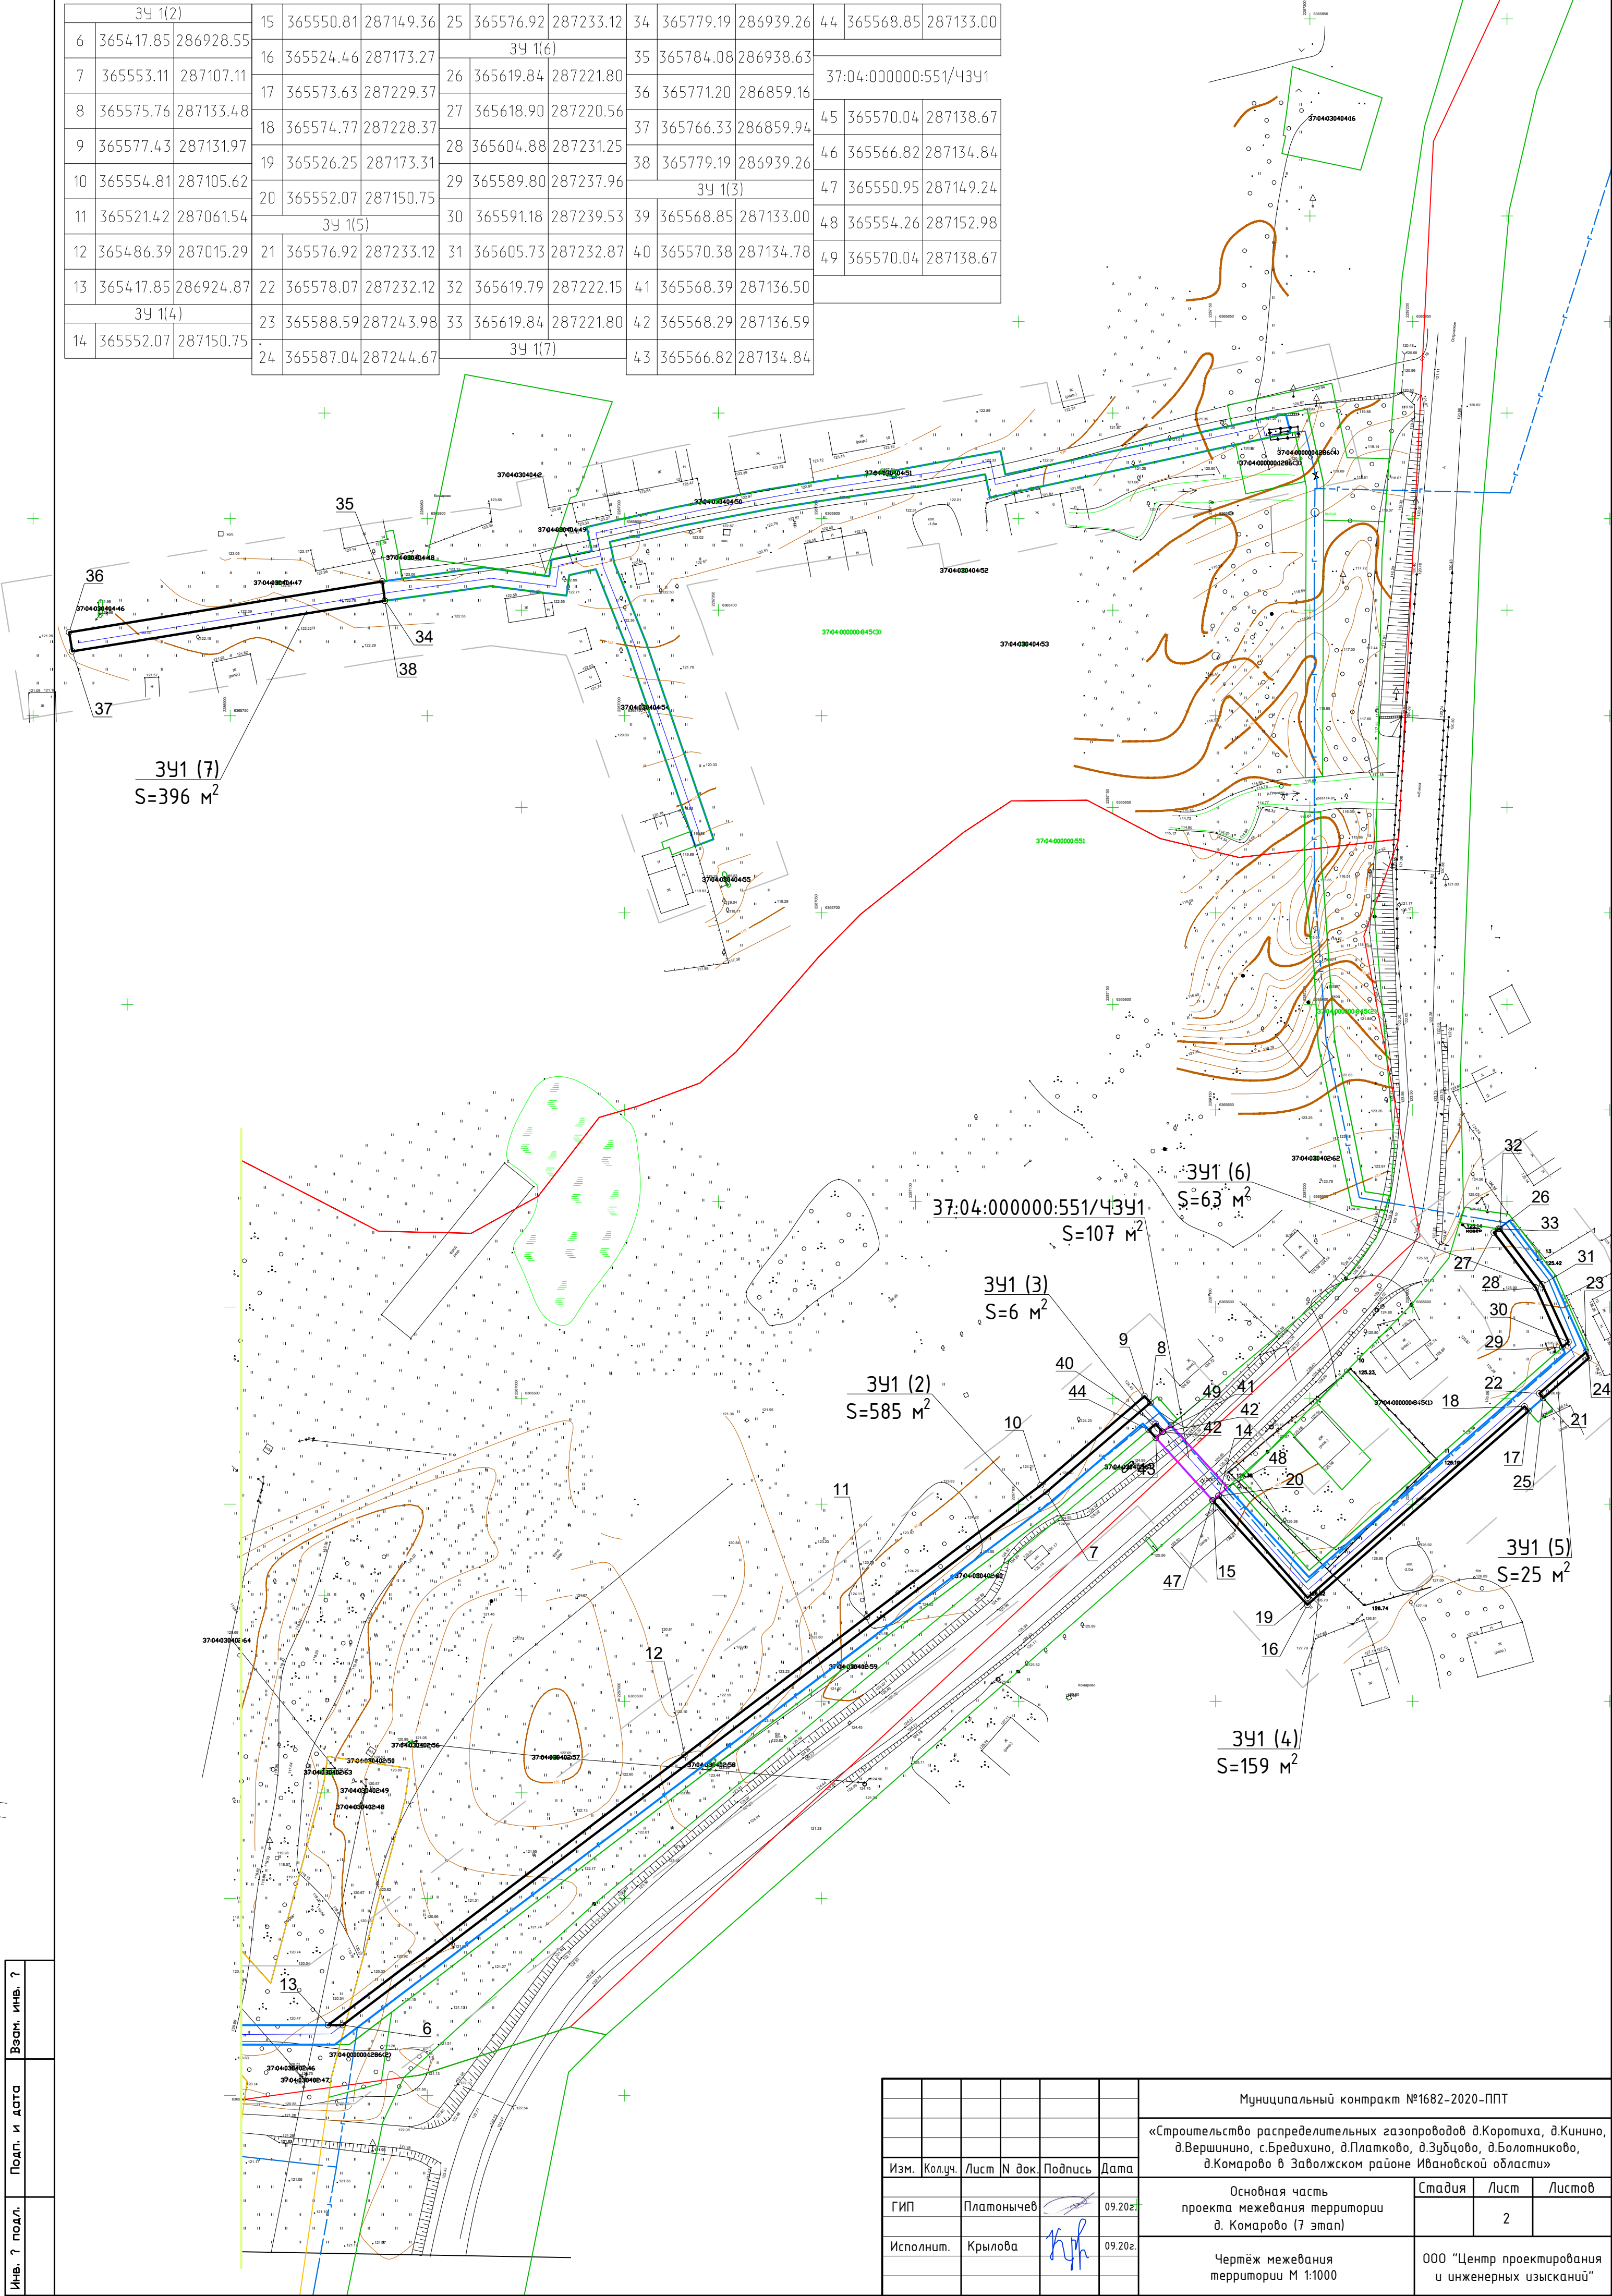

Изм. ?	подл.	Подп. и дата	Взам. инв. ?

Условные обозначения:

-
- Границы планируемого элемента планировочной инфраструктуры (газопровода), совпадающие с красными линиями, утверждаемыми проектом межевания территории

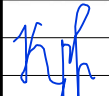						Муниципальный контракт №1682-2020-ППТ				
						«Строительство распределительных газопроводов д.Коротиха, д.Кинино, д.Вершино, с.Бредихино, д.Платково, д.Зубцово, д.Болотниково, д.Комарово в Заволжском районе Ивановской области»				
Изм.	Кол.уч.	Лист	№ док.	Подпись	Дата	Основная часть проекта межевания территории д. Комарово (7 этап)		Стадия	Лист	Листов
ГИП		Платонычев			09.202г.				1	
Исполнит.		Крылова			09.20г.	Чертеж границ планируемых элементов планировочной структуры и чертеж красных линий, утвержденных в составе проекта планировки территории. (М 1:2000)		ООО "Центр проектирования и инженерных изысканий"		